

STĀVU PLĀNI

1.KĀRTA | E5 ĒKA | LUCAVSALAS IELA 5A

Reklāmas materiālā izmantotajām projekta vizualizācijām ir informatīvs raksturs un ilustratīva nozīme. Vizualizācijas var nesakrist ar faktisko projekta risinājumu




Merks mājas





TERITORIJAS PLĀNS

- 1 Bērnu rotaļu laukums
- 2 Daudzstāvu autostāvvietas
- 3 Velonovietnes
- 4 Jumta sporta laukums
- 5 Basketbola grozs
- 6 Futbola vārti
- 7 Brīvdabas sporta zāle
- 8 Tenisa galds
- 9 Estrāde
- 10 Siltumnīca
- 11 Lapene
- 12 Grills
- 13 Koplietošanas āra terase
- ▭ Projekta kārtu sadalījums
- ▲ Ieeja

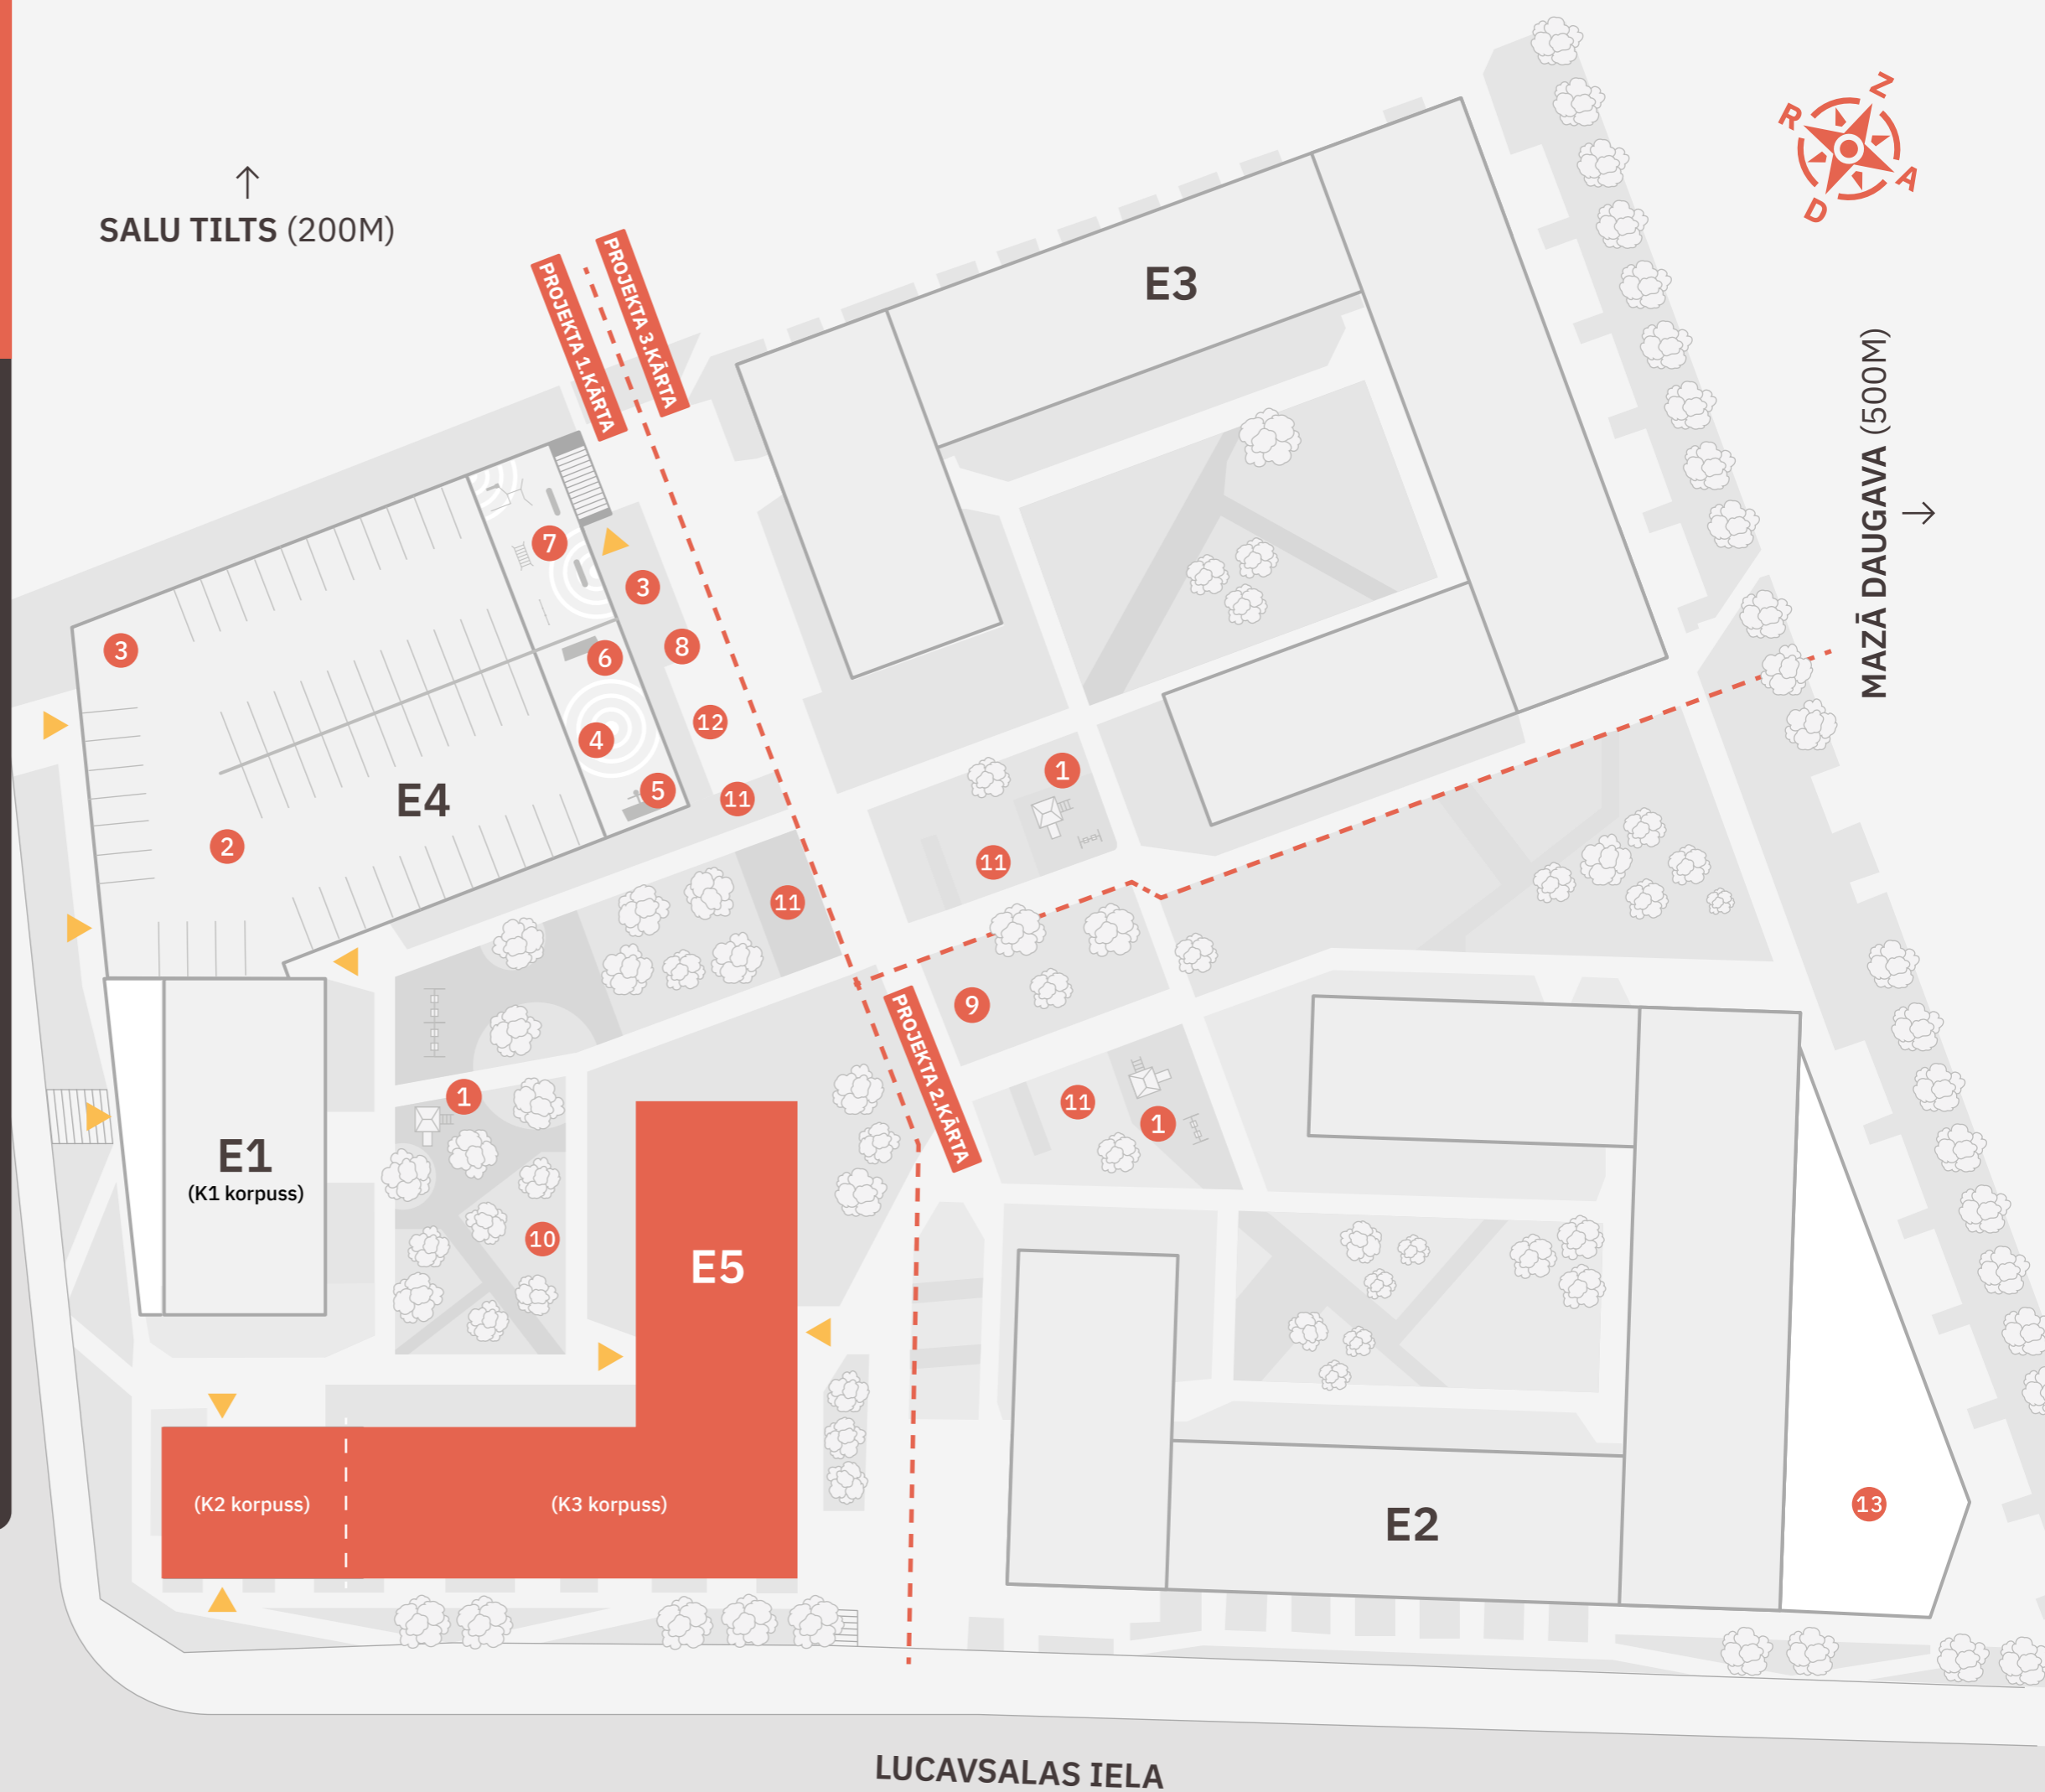

1.STĀVS

ĒKA E5 | LUCAVSALAS IELA 5A





Dzīvokļa numurs	Istabu skaits	Iekštelpu platība, m ²	Kopējā platība, m ²
K3.1A	3	62,9	76.2
K3.1B	2	36.1	45.3
K3.1C	3	63.1	73.9
TH.0	3	64.0	74.6
TH.1	3	65.7	76.4
TH.2	3	65.5	76.1
TH.3	3	66.3	76.9
TH.4	3	63.7	73.8

- 2 istabu dzīvokļi
- 3 istabu dzīvokļi
- 4 istabu dzīvokļi
- TownHouse dzīvokļi
- Rezervēts/Plānošanā



Merks mājas

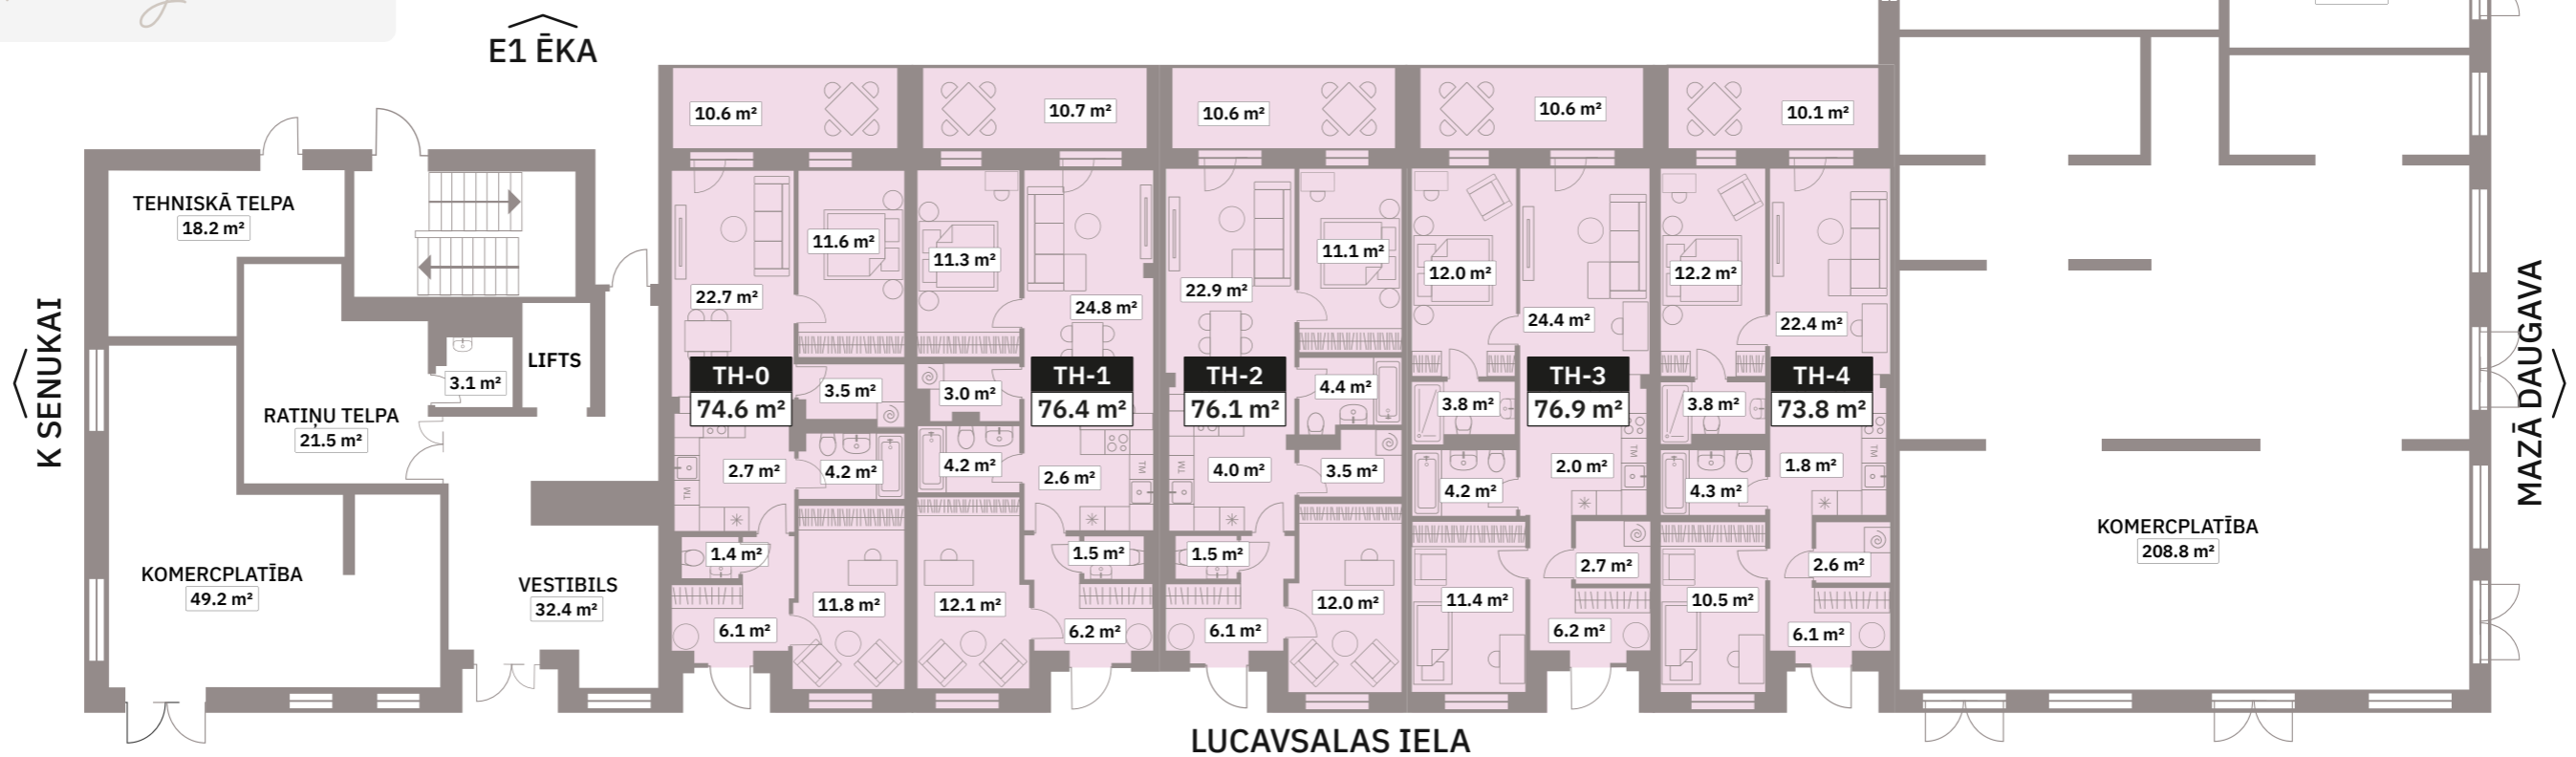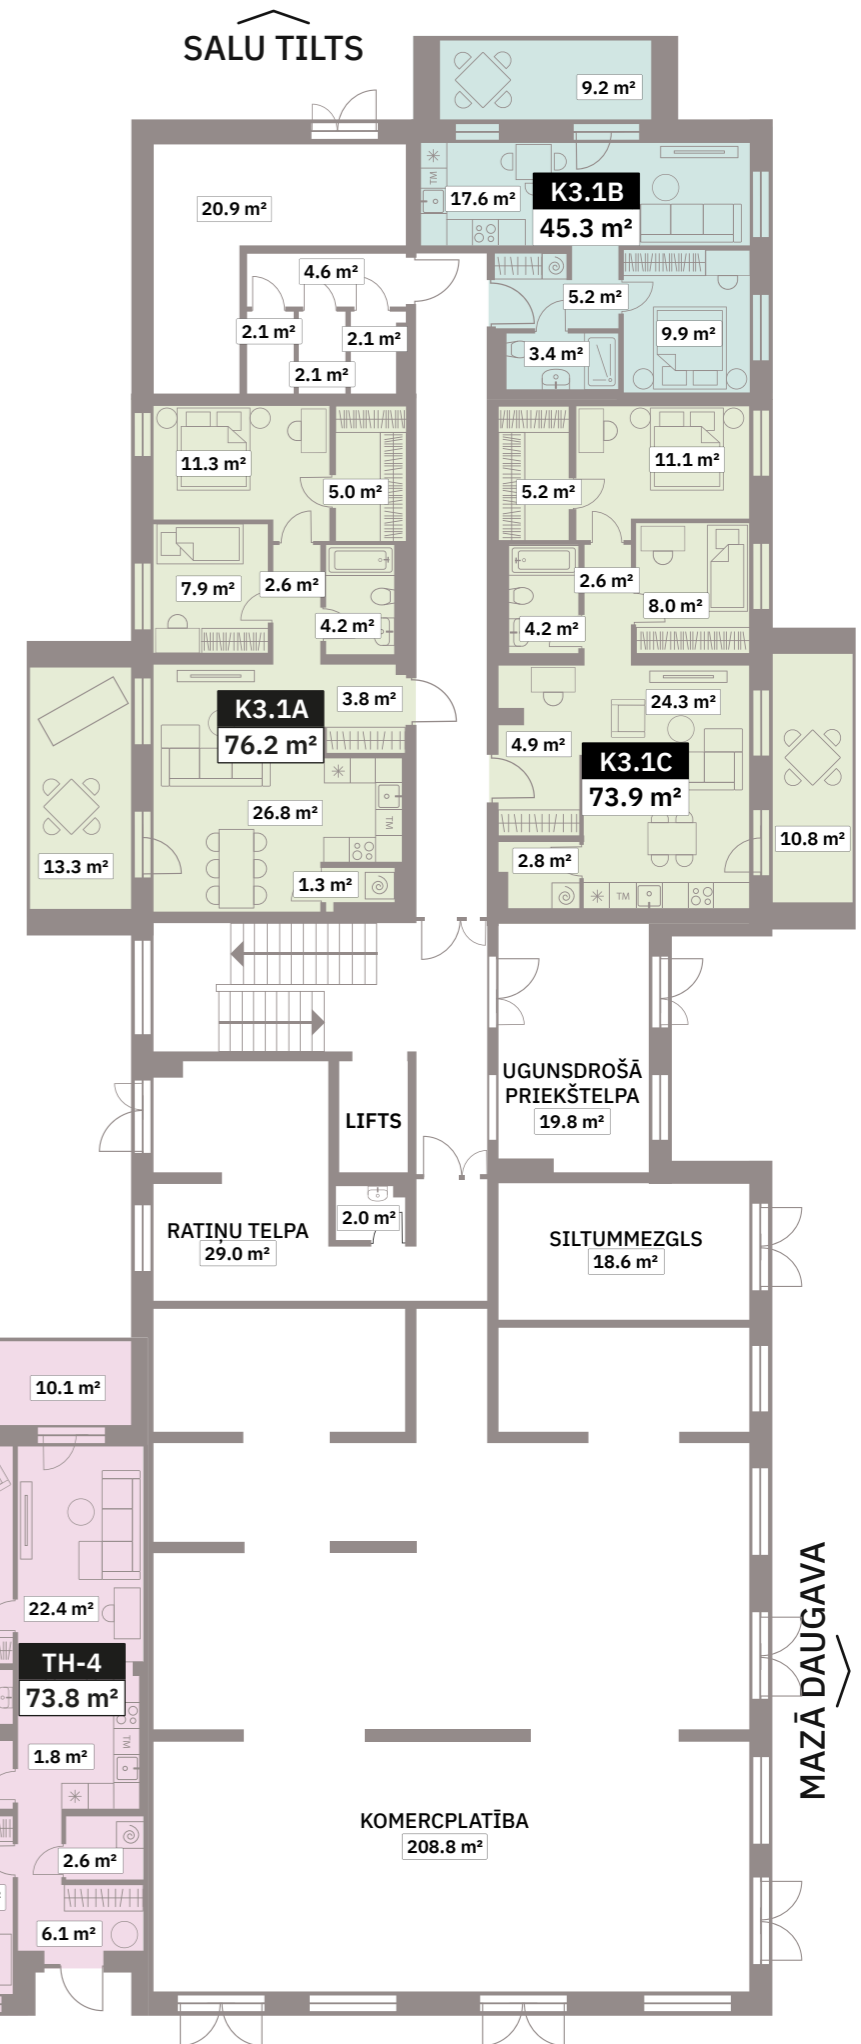

2.STĀVS

ĒKA E5 | LUCAVSALAS IELA 5A




- 2 istabu dzīvokļi
- 3 istabu dzīvokļi
- 4 istabu dzīvokļi
- TownHouse dzīvokļi
- Rezervēts/Plānošanā



Merks mājas

Dzīvokļa numurs	Istabu skaits	Iekštelpu platība, m ²	Kopējā platība, m ²
K3.01	2	47.1	51.1
K3.02	2	48.9	52.9
K3.03	3	53.4	57.4
K3.04	2	35.4	39.4
K3.05	2	47.1	51.1
K3.06	3	68.7	72.7
K3.07	2	42.3	46.3
K3.08	2	55.7	59.7
K3.09	3	53.4	57.4
K3.10	3	55.3	59.3
K3.11	3	54.8	58.8
K3.12	3	67.7	71.7
K3.13	2	42.0	46.0
K2.01	3	67.7	71.7
K2.02	3	59.1	63.1
K2.03	3	53.8	57.8

E1 ĒKA

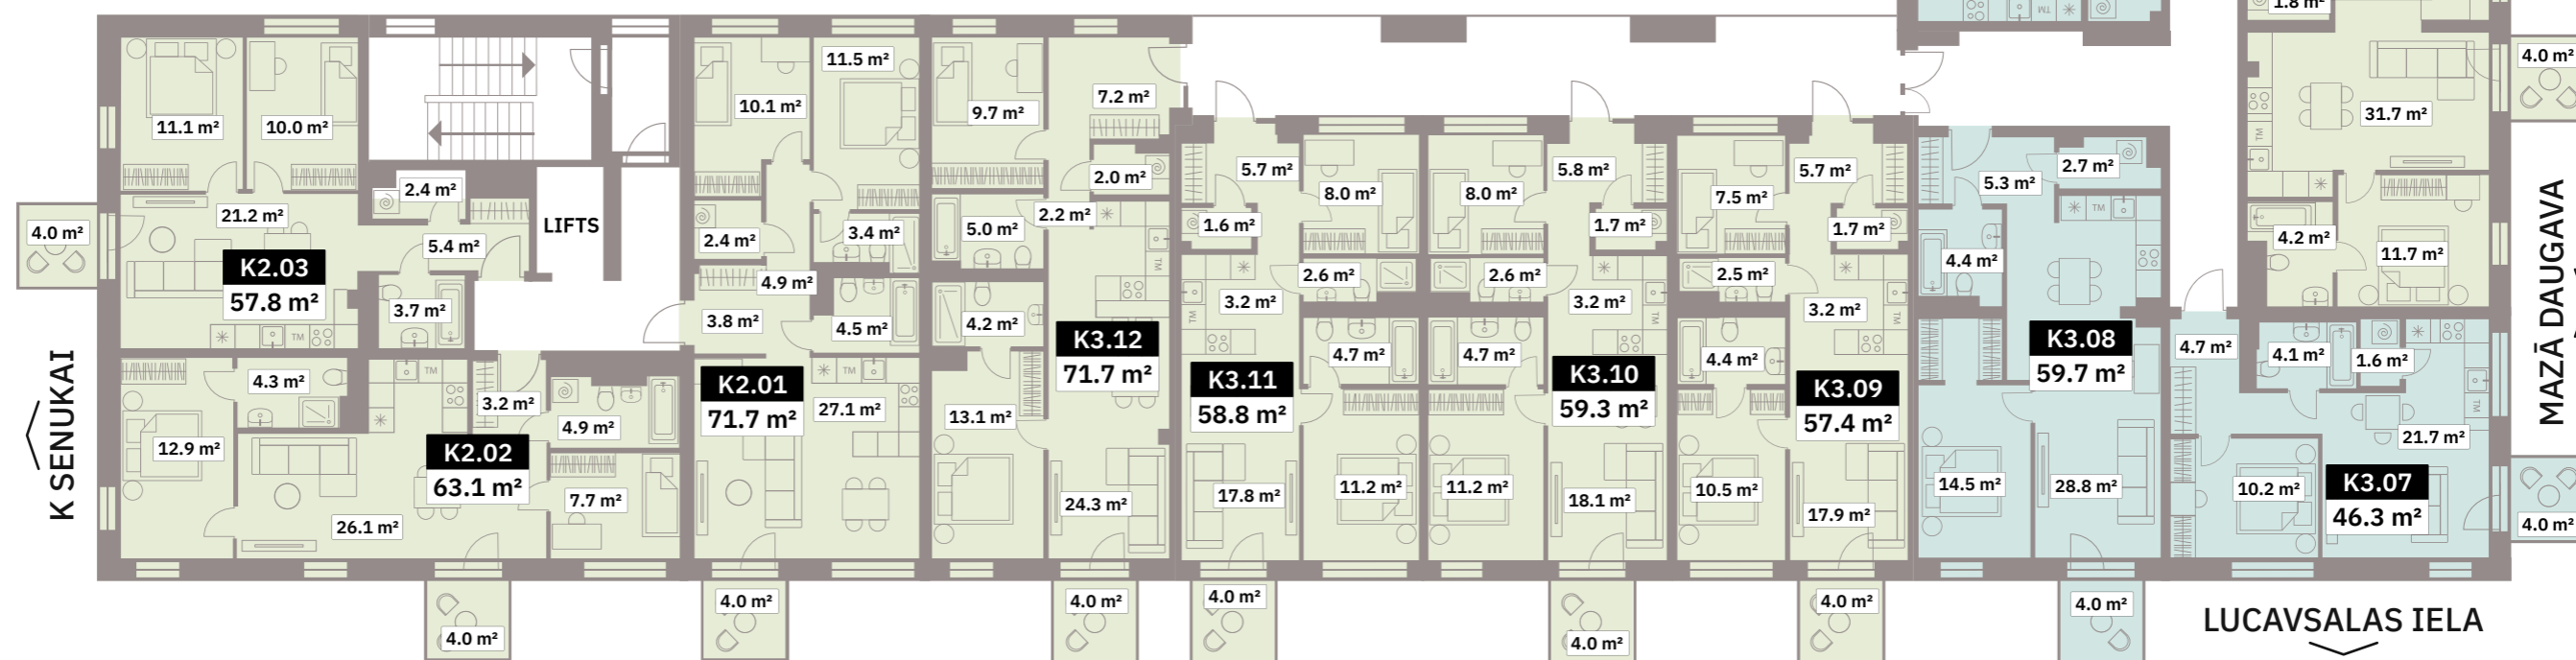

3. STĀVS

ĒKA E5 | LUCAVSALAS IELA 5A




- 2 istabu dzīvokļi
- 3 istabu dzīvokļi
- 4 istabu dzīvokļi
- TownHouse dzīvokļi
- Rezervēts/Plānošanā



Stāva izvietojums ēkā

Merks mājas

Dzīvokļa numurs	Istabu skaits	Iekštelpu platība, m ²	Kopējā platība, m ²
K3.14	2	47.1	51.1
K3.15	2	48.9	52.9
K3.16	3	53.4	57.4
K3.17	2	35.6	39.6
K3.18	2	47.2	51.2
K3.19	3	68.8	72.8
K3.20	2	42.5	46.5
K3.21	2	55.8	59.8
K3.22	3	53.6	57.6
K3.23	3	55.4	59.4
K3.24	3	54.9	58.9
K3.25	3	68.2	72.2
K2.04	3	68.3	72.3
K2.05	3	59.3	63.3
K2.06	3	54.1	57.8

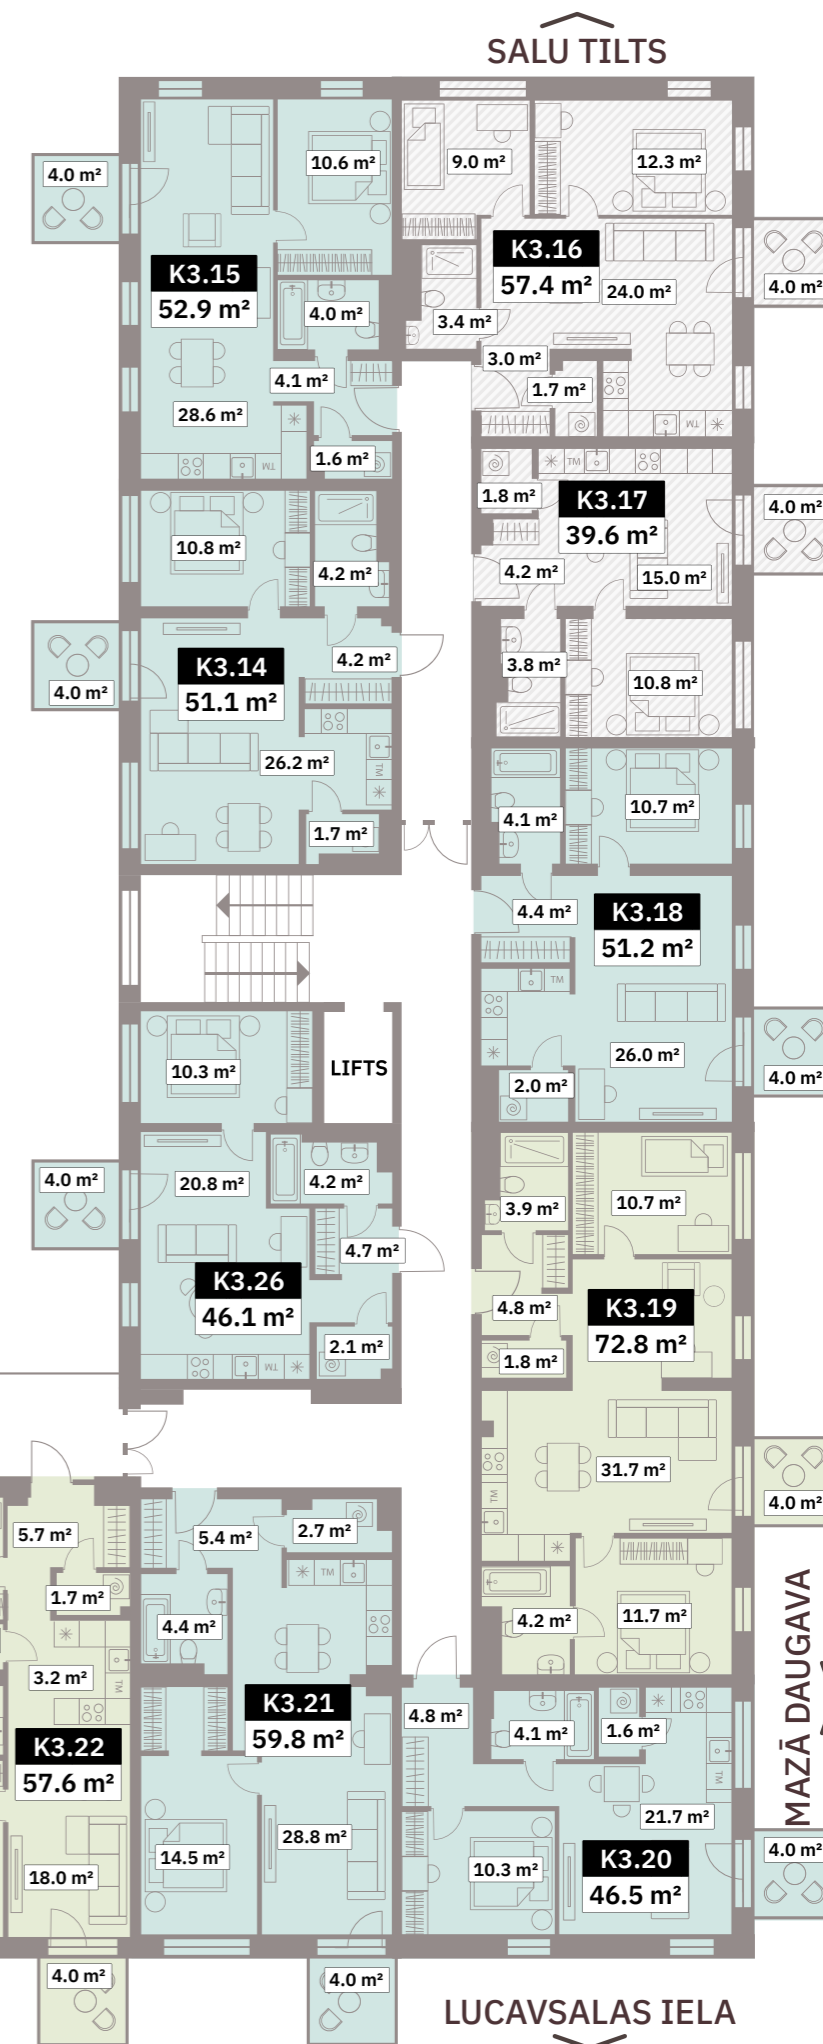

4. STĀVS

ĒKA E5 | LUCAVSALAS IELA 5A





- 2 istabu dzīvokļi
- 3 istabu dzīvokļi
- 4 istabu dzīvokļi
- TownHouse dzīvokļi
- Rezervēts/Plānošanā



Merks mājas

Dzīvokļa numurs	Istabu skaits	Iekštelpu platība, m ²	Kopējā platība, m ²
K3.27	2	47.2	51.2
K3.28	2	49.0	53.0
K3.29	3	53.6	57.6
K3.30	2	35.5	39.5
K3.31	2	47.2	51.2
K3.32	3	69.2	73.2
K3.33	2	42.6	46.6
K3.34	2	56.0	60.0
K3.35	3	53.7	57.7
K3.36	3	55.5	59.5
K3.37	3	55.0	59.0
K3.38	3	68.2	72.2
K3.39	2	42.2	46.2
K2.07	3	68.2	72.2
K2.08	3	59.5	63.5
K2.09	3	54.3	58.3

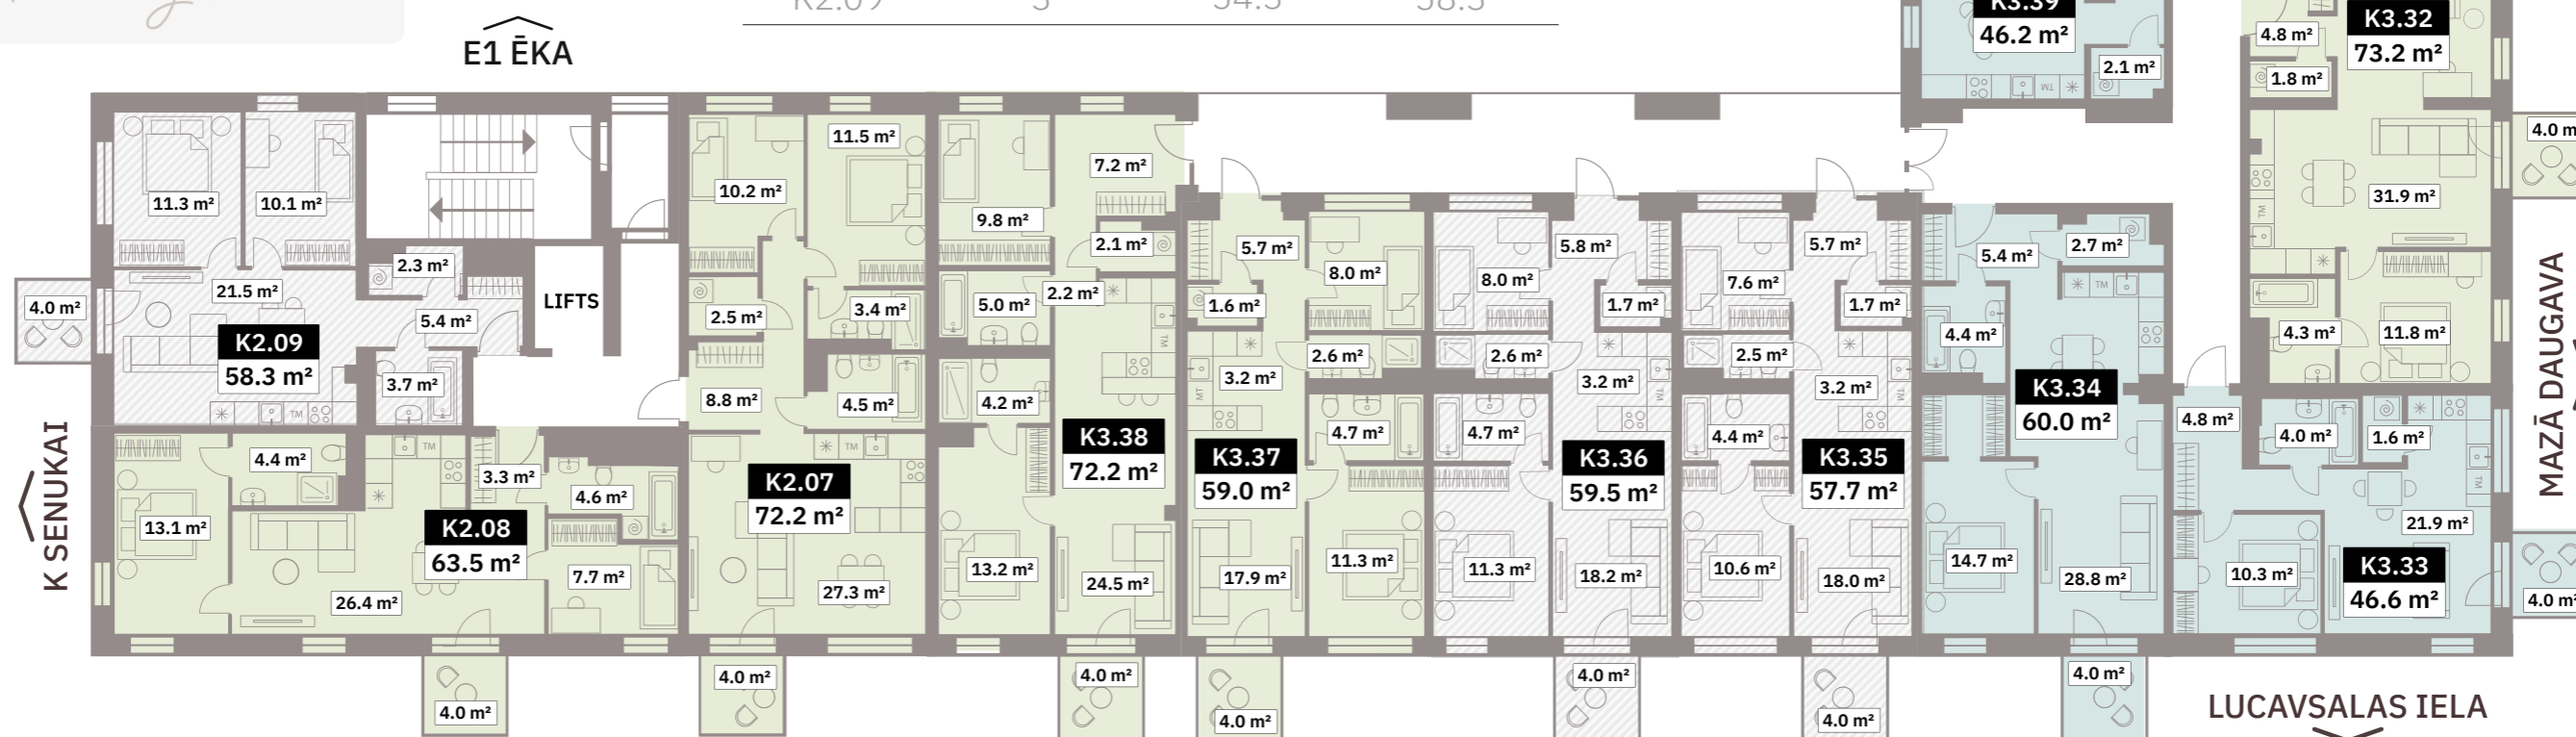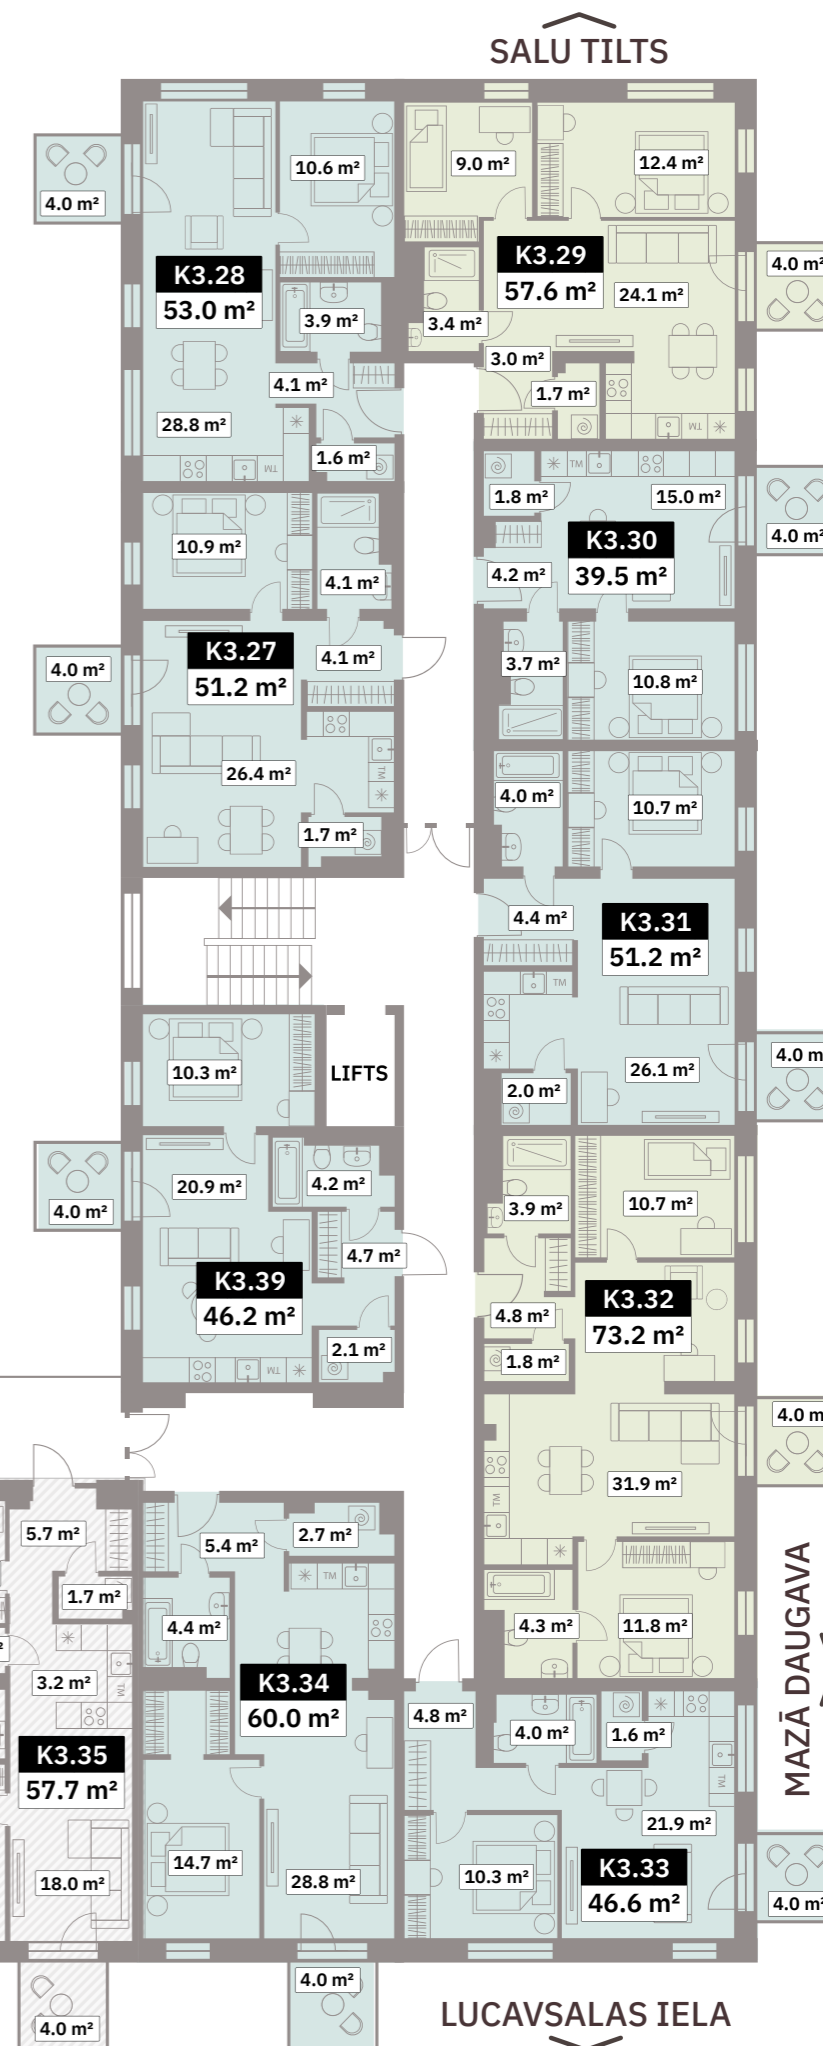

5.STĀVS

ĒKA E5 | LUCAVSALAS IEĻA 5A




- 2 istabu dzīvokļi
- 3 istabu dzīvokļi
- 4 istabu dzīvokļi
- TownHouse dzīvokļi
- Rezervēts/Plānošanā



Merks mājas

Dzīvokļa numurs	Istabu skaits	Iekštelpu platība, m ²	Kopējā platība, m ²
K3.40	2	47.3	51.3
K3.41	2	49.1	53.1
K3.42	3	53.7	57.7
K3.43	2	35.7	39.7
K3.44	2	47.5	51.5
K3.45	3	69.5	73.5
K3.46	2	42.7	46.7
K3.47	2	56.1	60.1
K3.48	3	53.7	57.7
K3.49	3	55.5	59.5
K3.50	3	55.0	59.0
K3.51	3	68.3	72.3
K2.10	3	68.4	72.4
K2.11	3	59.5	63.5
K2.12	3	54.3	58.3

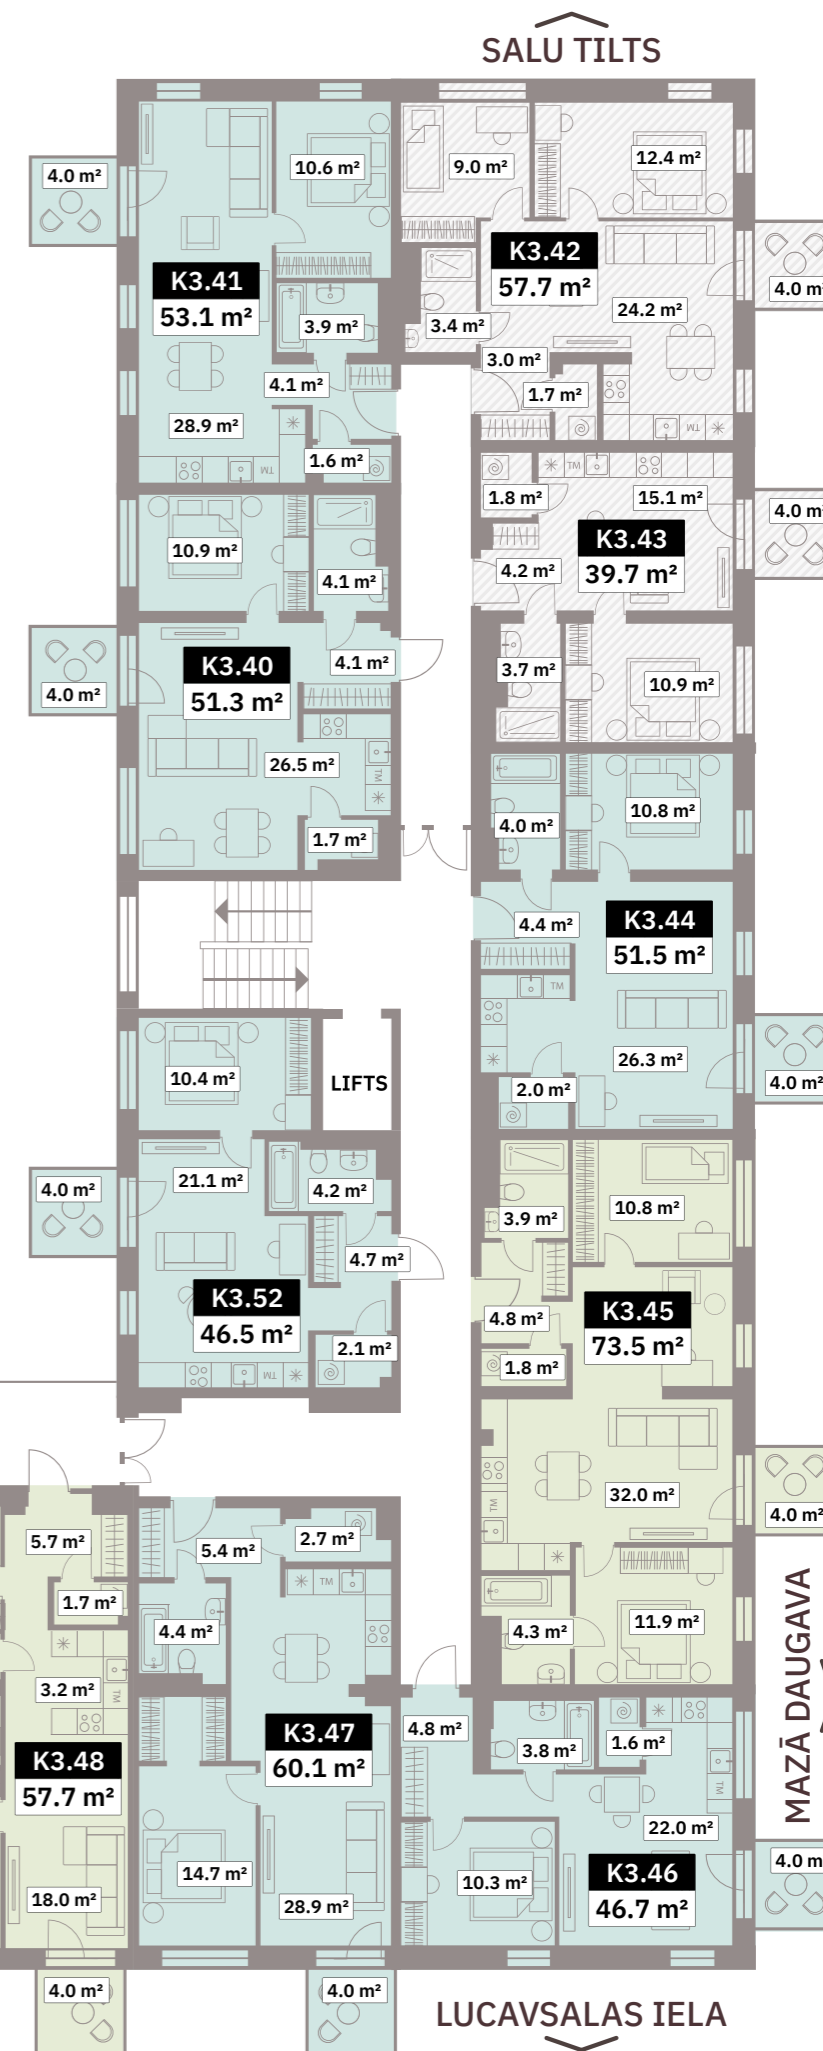

6. STĀVS

ĒKA E5 | LUCAVSALAS IELA 5A




- 2 istabu dzīvokļi
- 3 istabu dzīvokļi
- 4 istabu dzīvokļi
- TownHouse dzīvokļi
- Rezervēts/Plānošanā



Stāva izvietojums ēkā

Merks mājas

Dzīvokļa numurs	Istabu skaits	Iekštelpu platība, m ²	Kopējā platība, m ²
K3.53	2	47.3	51.3
K3.54	2	49.1	53.1
K3.55	3	53.7	57.7
K3.56	2	35.7	39.7
K3.57	2	47.3	51.3
K3.58	3	69.5	73.5
K3.59	2	42.7	46.7
K3.60	2	56.0	60.0
K3.61	3	53.7	57.7
K3.62	3	55.5	59.5
K3.63	3	54.9	58.9
K3.64	3	68.3	72.3
K3.65	2	42.4	46.4
K2.13	3	68.4	72.4
K2.14	3	59.5	63.5
K2.15	3	54.2	58.2

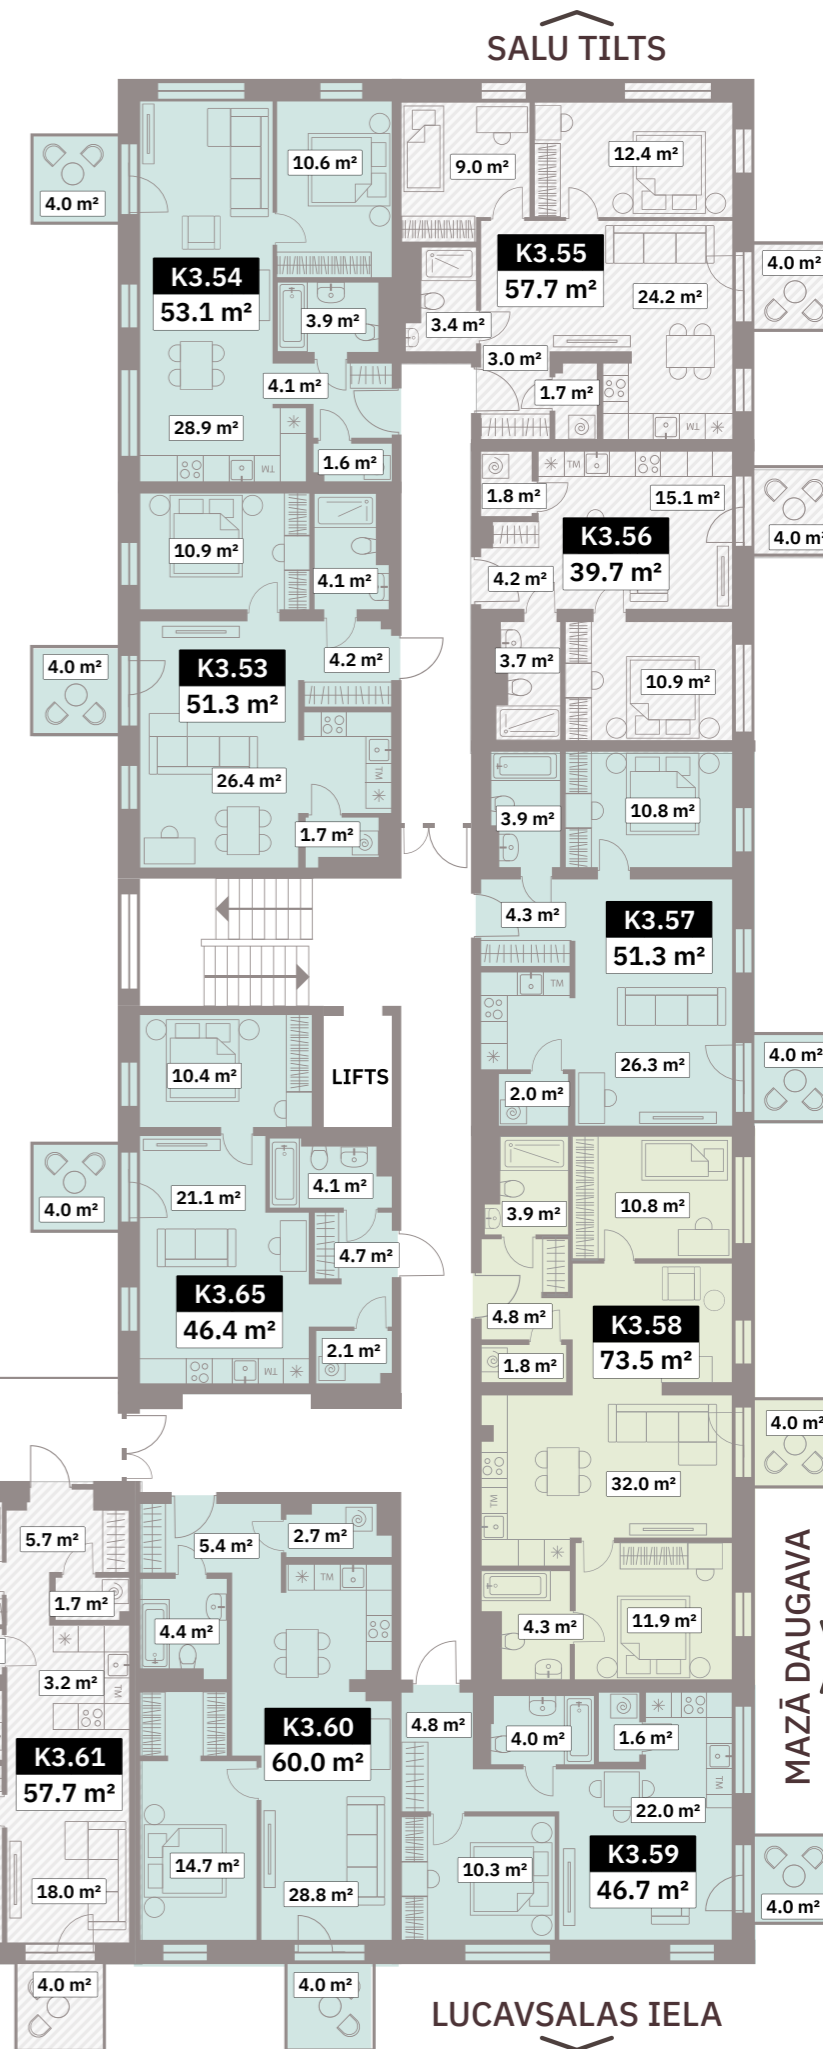

7. STĀVS

ĒKA E5 | LUCAVSALAS IELA 5A





- 2 istabu dzīvokļi
- 3 istabu dzīvokļi
- 4 istabu dzīvokļi
- TownHouse dzīvokļi
- Rezervēts/Plānošanā



Merks mājas

Dzīvokļa numurs	Istabu skaits	Iekštelpu platība, m ²	Kopējā platība, m ²
K3.66	2	47.2	51.2
K3.67	2	49.1	53.1
K3.68	3	53.7	57.7
K3.69	2	35.7	39.7
K3.70	2	47.4	51.4
K3.71	3	69.5	73.5
K3.72	2	42.7	46.7
K3.73	2	56.0	60.0
K3.74	3	53.7	57.7
K3.75	3	55.5	59.5
K3.76	3	54.9	58.9
K3.77	3	68.3	72.3
K3.78	2	42.4	46.4
K2.16	3	68.4	72.4
K2.17	3	59.5	63.5
K2.18	3	54.3	58.3

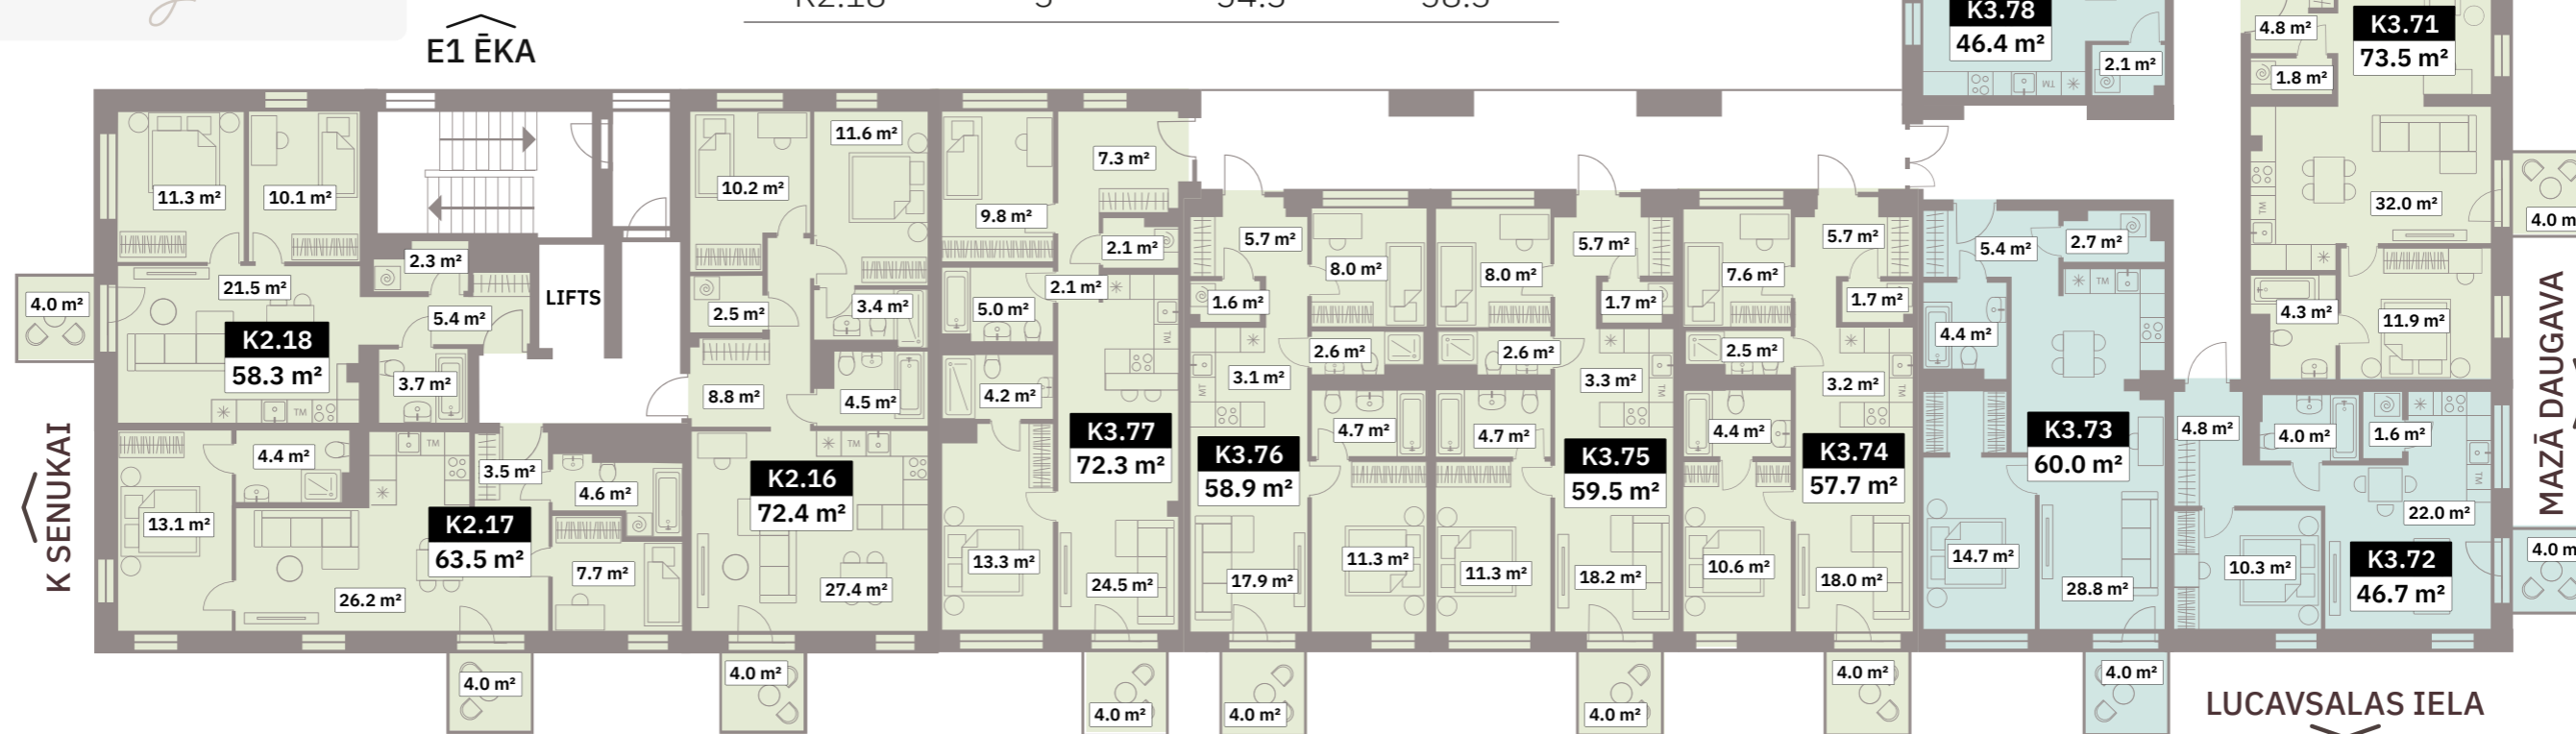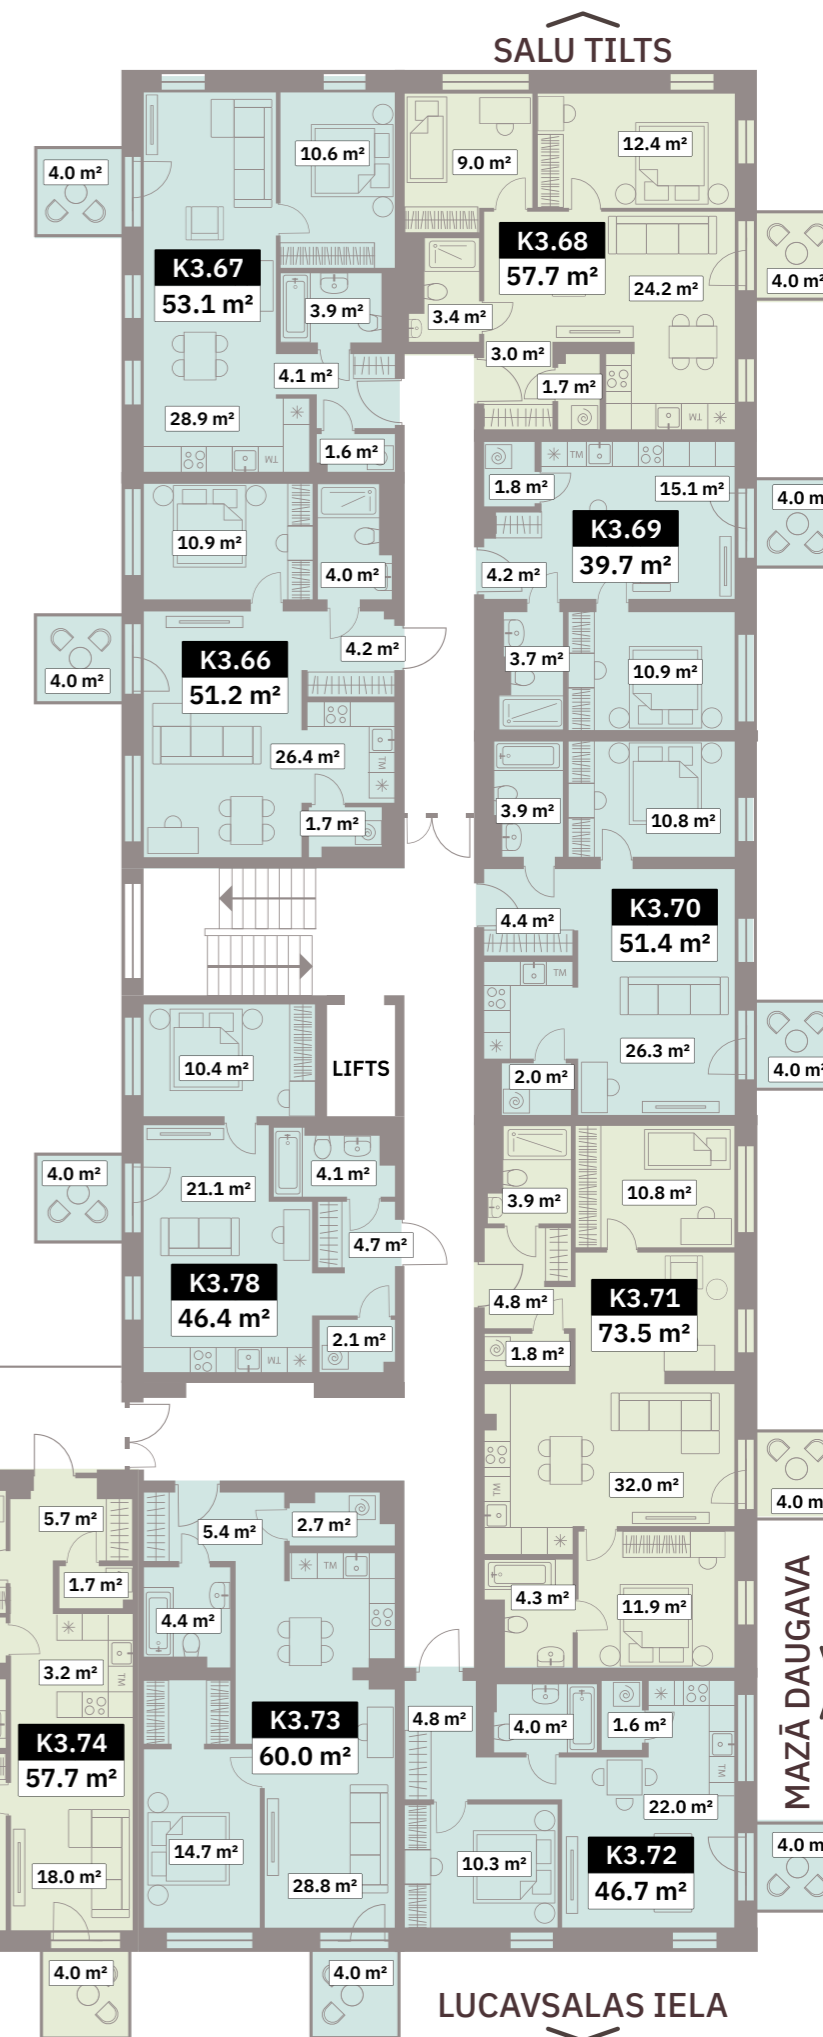

8.STĀVS

ĒKA E5 | LUCAVSALAS IELA 5A




Dzīvokļa numurs	Istabu skaits	Iekštelpu platība, m ²	Kopējā platība, m ²
K3.79	2	50.0	66.9
K3.80	2	31.5	31.5
K3.81	3	60.7	65.0
K3.82	4	76.4	80.6
K3.83	3	56.8	61.5
K3.84	2	32.0	32.0
K3.85	3	65.2	69.5
K3.86	3	71.9	83.7
K2.19	3	57.8	69.2
K2.20	4	77.1	87.8
K2.21	3	60.4	66.6
K2.22	2	39.7	45.2

- 2 istabu dzīvokļi
- 3 istabu dzīvokļi
- 4 istabu dzīvokļi
- TownHouse dzīvokļi
- Rezervēts/Plānošanā



Merks mājas

E1 ĒKA

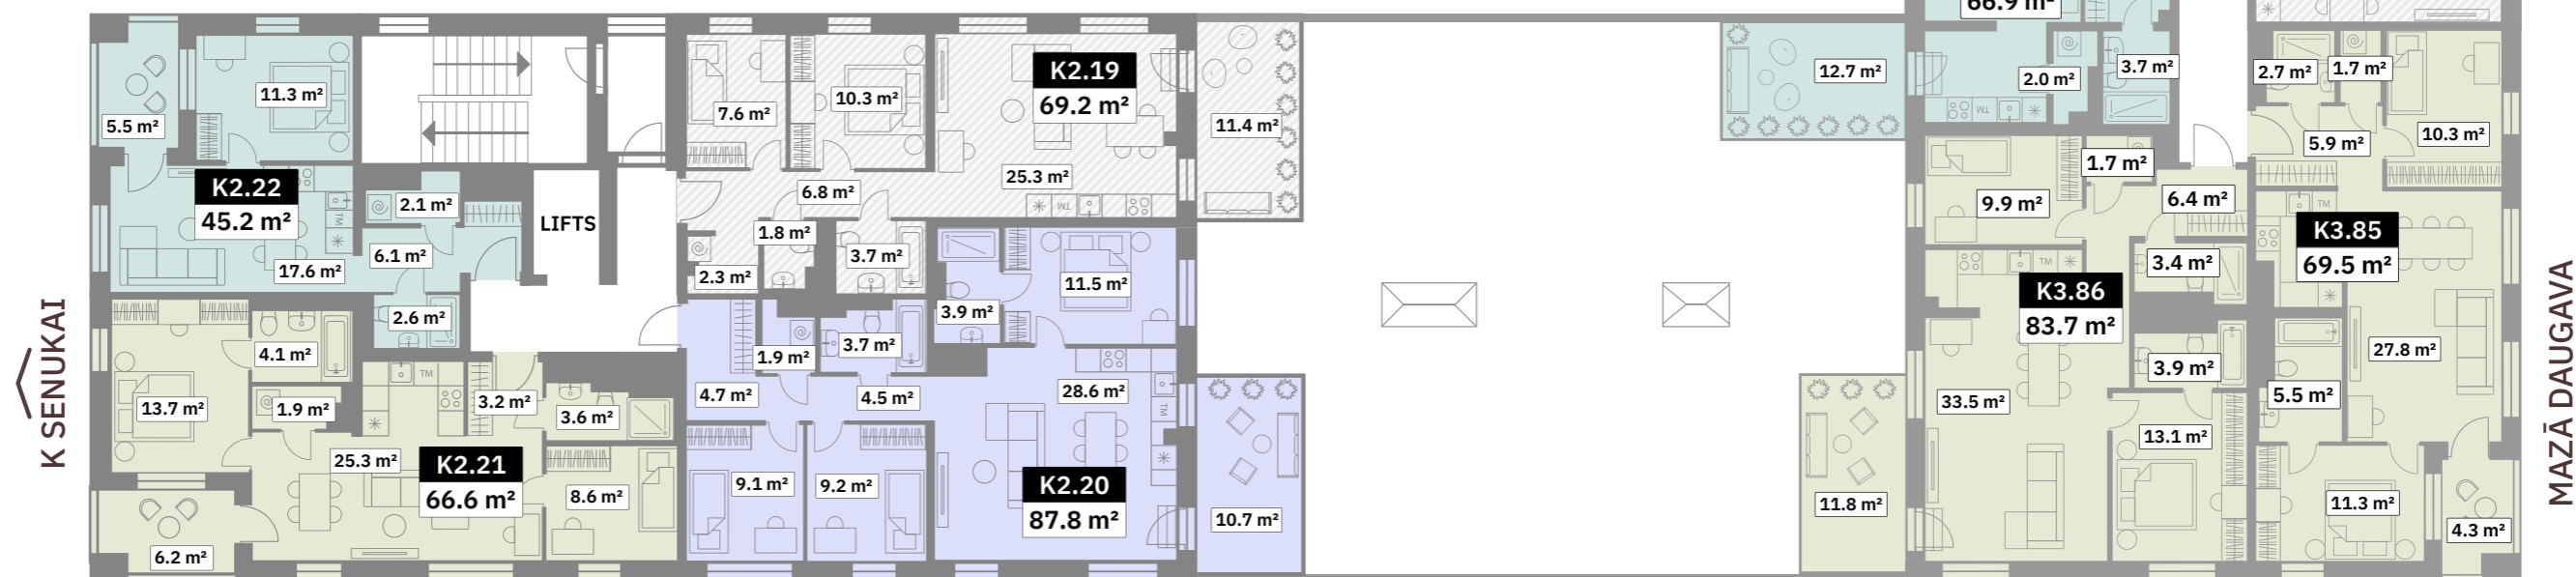

LUCAVSALAS IELA

9. STĀVS

ĒKA E5 | LUCAVSALAS IELA 5A





Dzīvokļa numurs	Istabu skaits	Iekštelpu platība, m ²	Kopējā platība, m ²
K3.87	2	50.1	54.3
K3.88	2	31.7	31.7
K3.89	3	61.2	65.5
K3.90	4	76.5	80.7
K3.91	3	57.0	61.7
K3.92	2	32.2	32.2
K3.93	3	65.7	70.0
K3.94	3	66.7	71.1
K2.23	3	51.8	57.4
K2.24	4	71.6	76.2
K2.25	3	60.7	66.9
K2.26	2	39.9	45.4

- 2 istabu dzīvokļi
- 3 istabu dzīvokļi
- 4 istabu dzīvokļi
- TownHouse dzīvokļi
- Rezervēts/Plānošanā



Merks mājas

E1 ĒKA

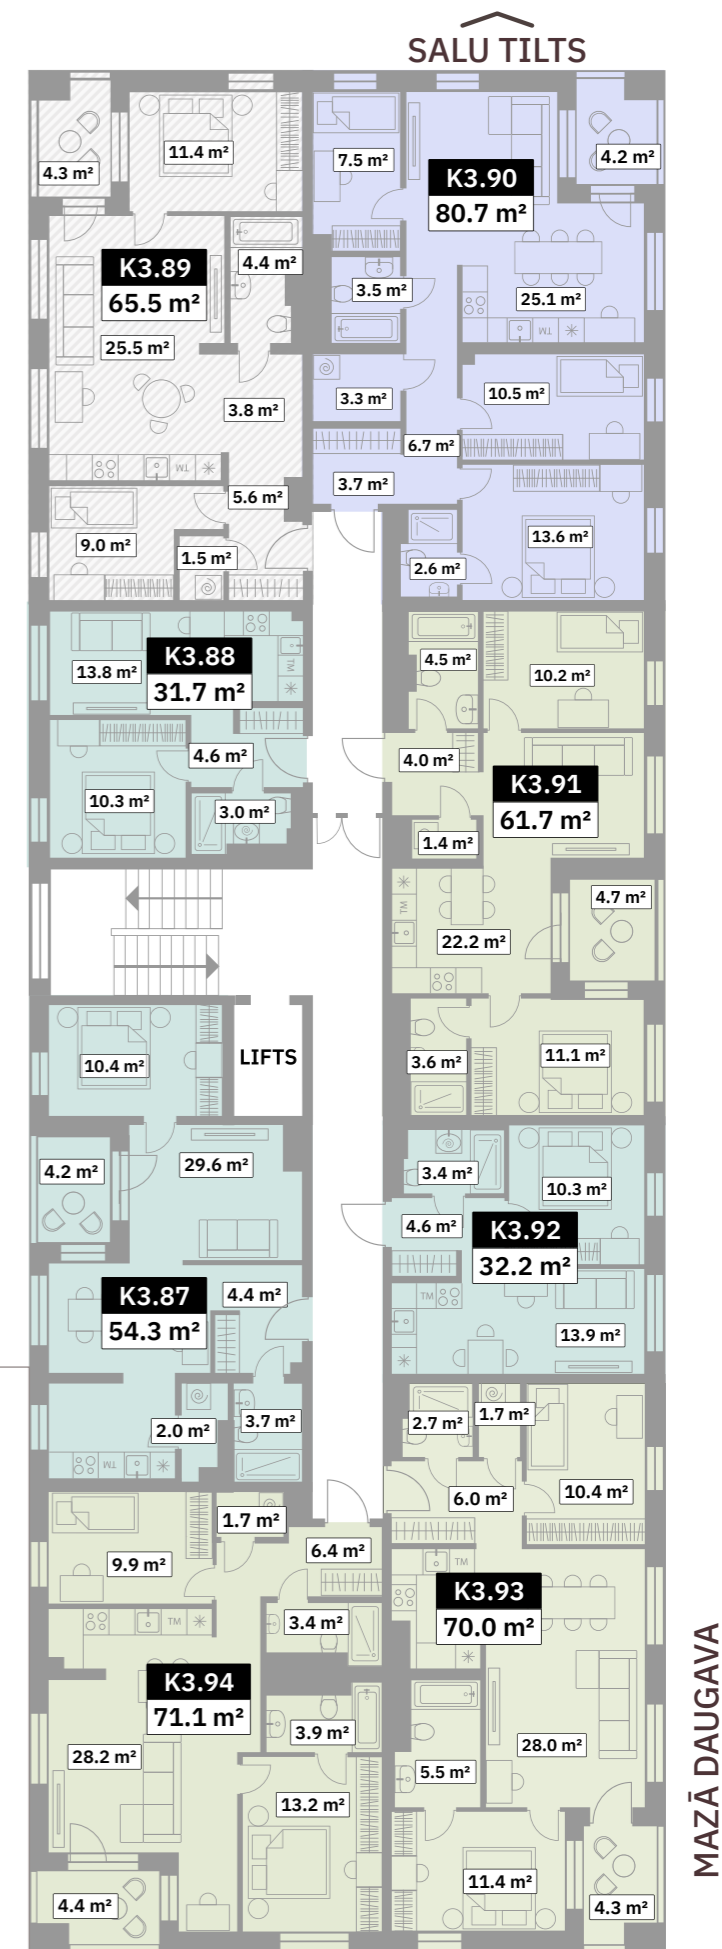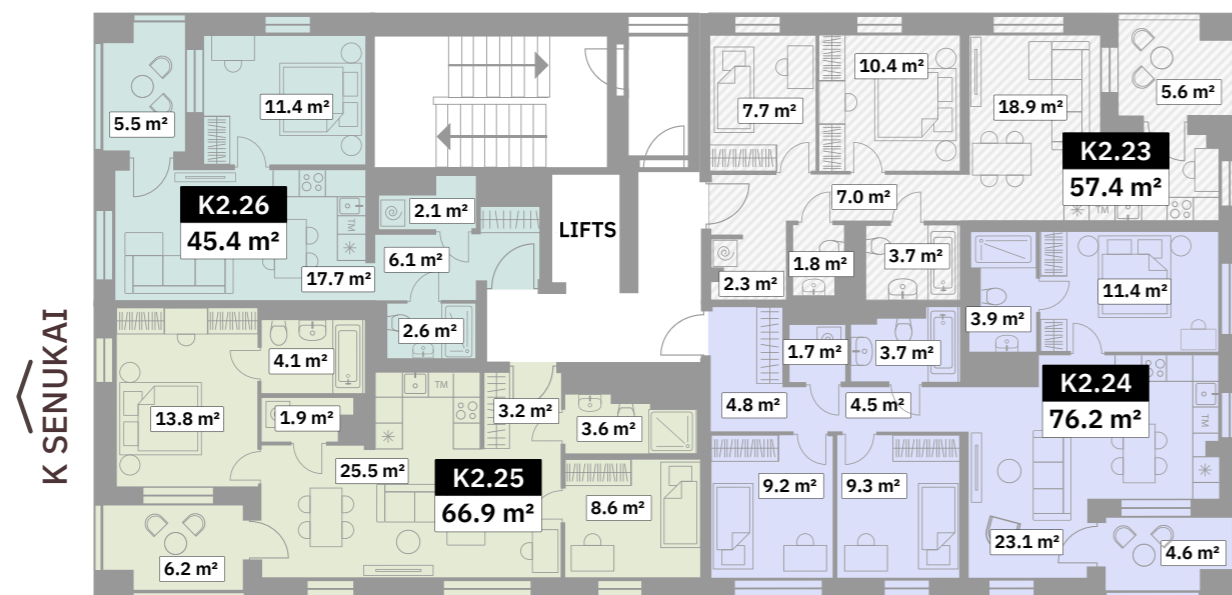





- 2 istabu dzīvokļi
- 3 istabu dzīvokļi
- 4 istabu dzīvokļi
- TownHouse dzīvokļi
- Rezervēts/Plānošanā



Merks mājas

Dzīvokļa numurs	Istabu skaits	Iekštelpu platība, m ²	Kopējā platība, m ²
K3.95	2	50.1	54.3
K3.96	2	31.7	31.7
K3.97	3	61.1	65.4
K3.98	4	76.6	80.7
K3.99	3	57.0	61.7
K3.100	2	32.2	32.2
K3.101	3	65.6	69.9
K3.102	3	66.7	71.1
K2.27	3	52.0	57.6
K2.28	4	72.0	76.6
K2.29	3	61.0	67.2
K2.30	2	40.1	45.6

E1 ĒKA

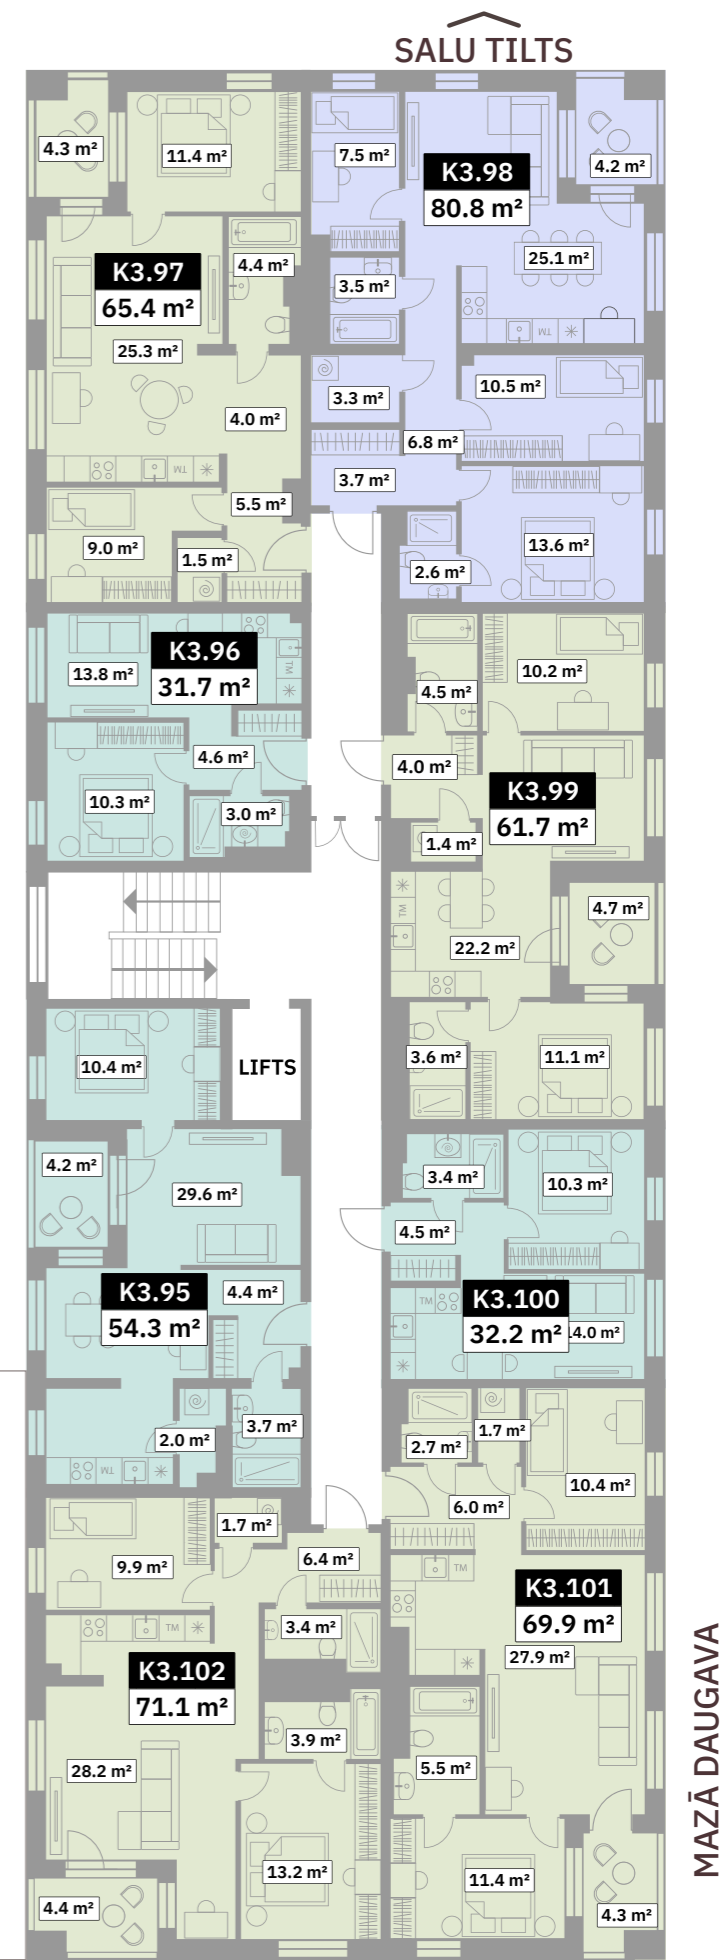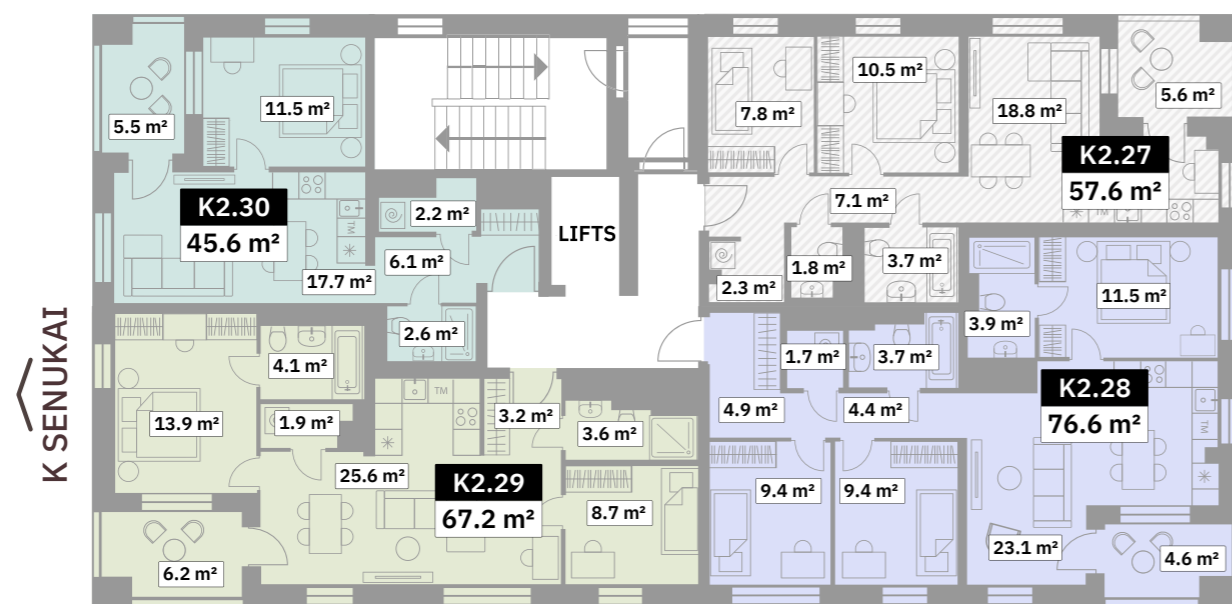




Dzīvokļa numurs	Istabu skaits	Iekštelpu platība, m ²	Kopējā platība, m ²
K2.31	3	52.1	57.6
K2.32	4	72.1	76.7
K2.33	3	61.0	67.2
K2.34	2	40.1	45.6

- 2 istabu dzīvokļi
- 3 istabu dzīvokļi
- 4 istabu dzīvokļi
- TownHouse dzīvokļi
- Rezervēts/Plānošanā

Stāva izvietojums ēkā



Merks mājas

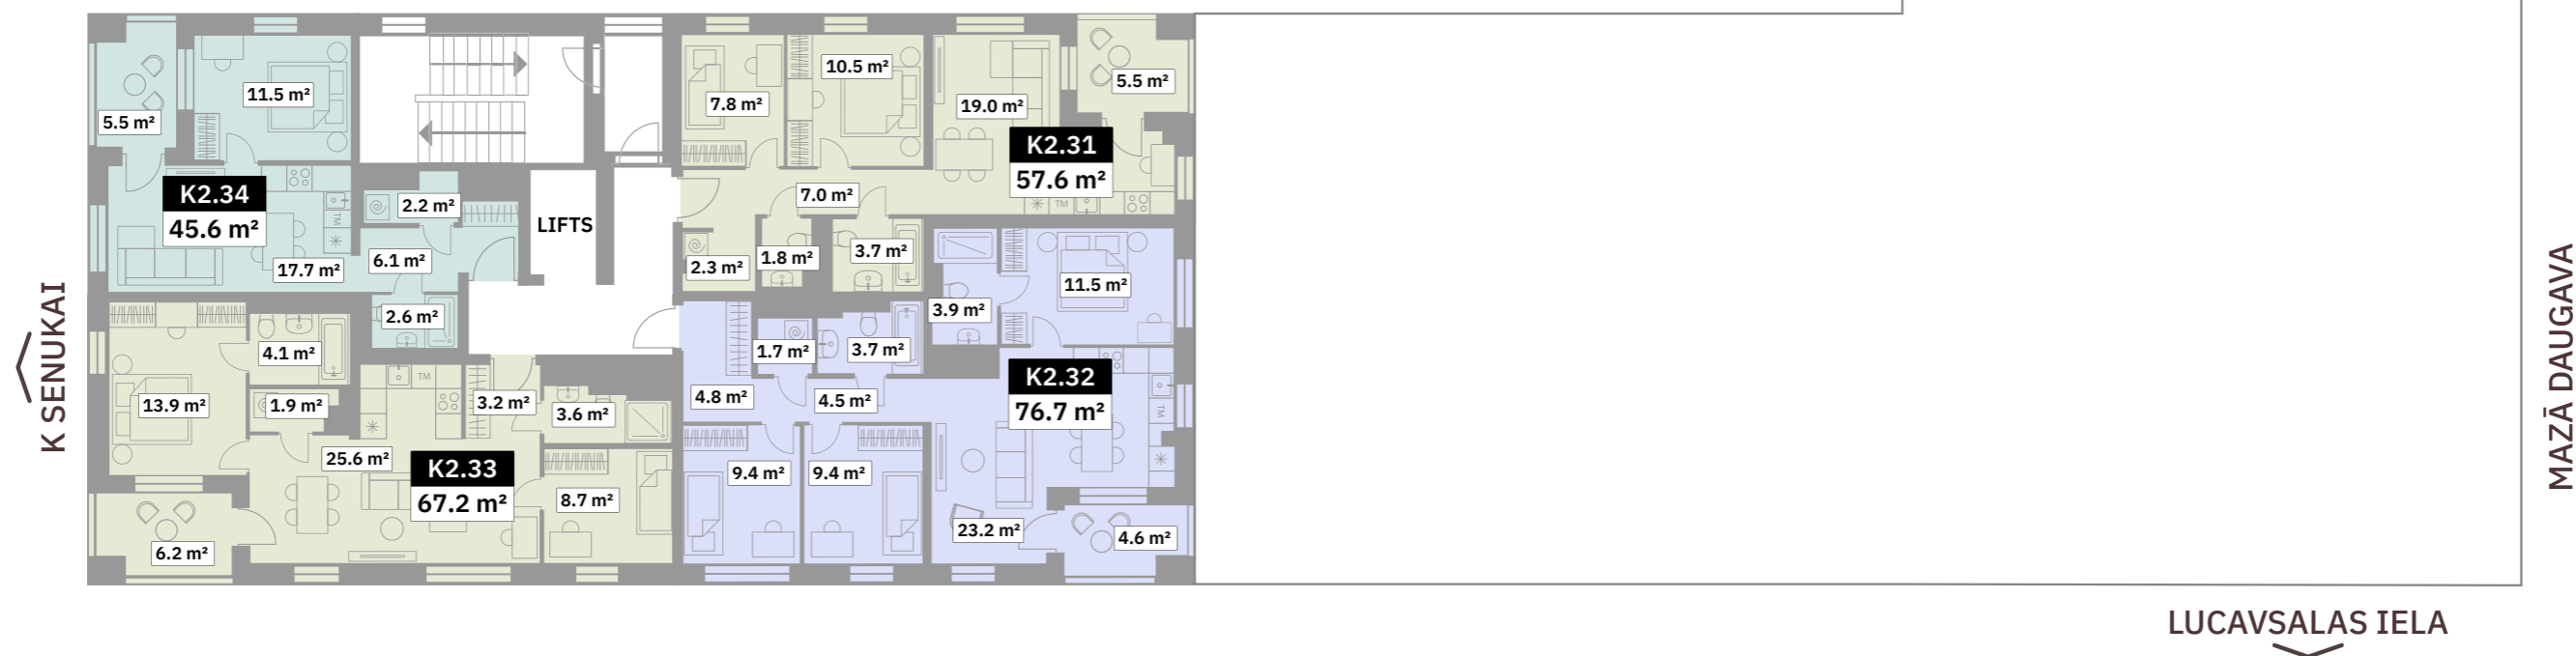




Dzīvokļa numurs	Istabu skaits	Iekštelpu platība, m ²	Kopējā platība, m ²
K2.35	3	52.3	57.9
K2.36	4	72.1	76.7
K2.37	3	61.3	67.5
K2.38	2	40.2	45.7

- 2 istabu dzīvokļi
- 3 istabu dzīvokļi
- 4 istabu dzīvokļi
- TownHouse dzīvokļi
- Rezervēts/Plānošanā

Stāva izvietojums ēkā



Merks mājas

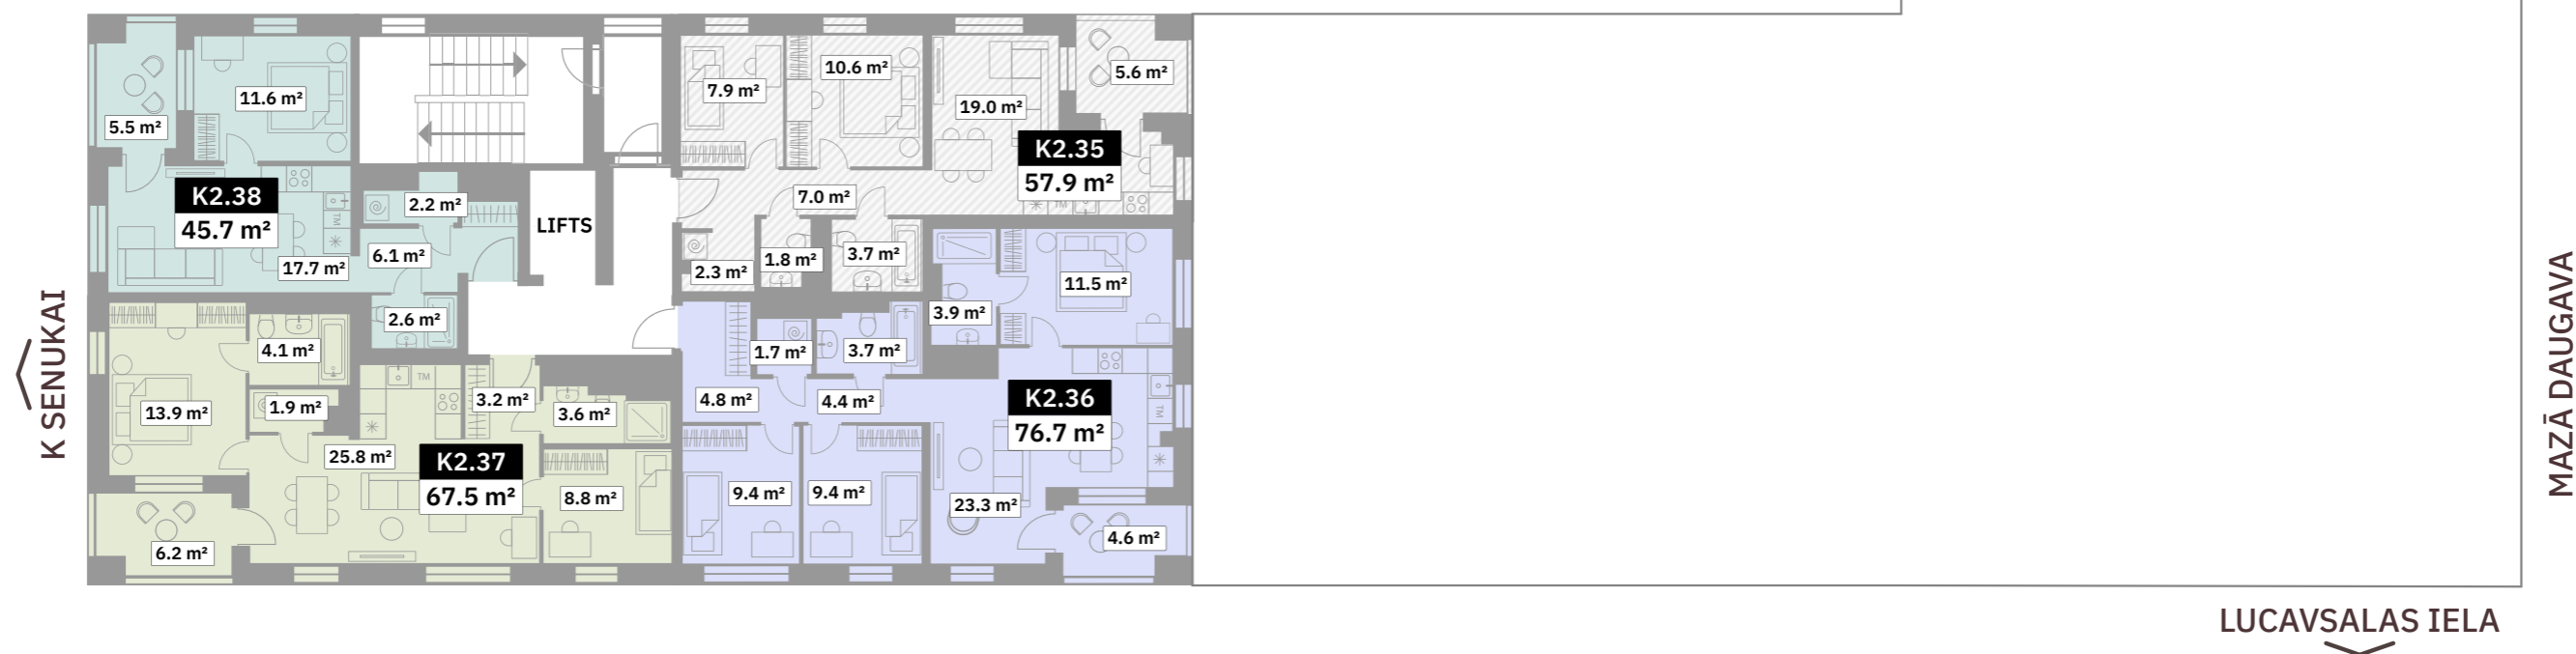



Dzīvokļa numurs	Istabu skaits	Iekštelpu platība, m ²	Kopējā platība, m ²
K2.39	3	52.4	58.0
K2.40	4	72.1	76.7
K2.41	3	61.3	67.5
K2.42	2	40.3	45.8

- 2 istabu dzīvokļi
- 3 istabu dzīvokļi
- 4 istabu dzīvokļi
- TownHouse dzīvokļi
- Rezervēts/Plānošanā


Stāva izvietojums ēkā



Merks mājas

SALU TILTS

K SENUKAI

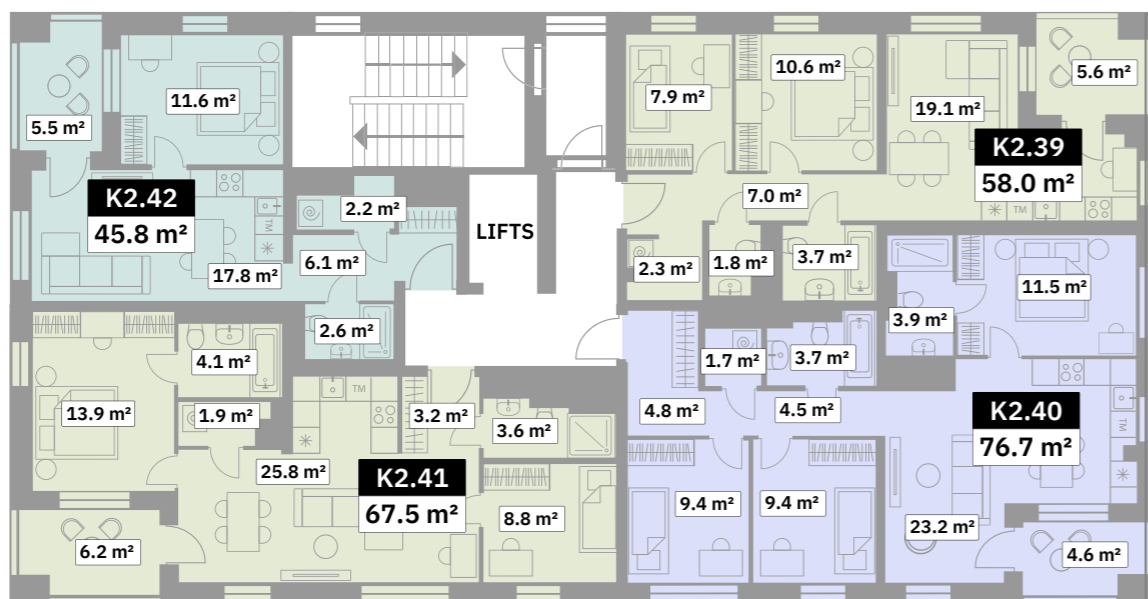

MAZĀ DAUGAVA

LUCAVSALAS IELA




Dzīvokļa numurs	Istabu skaits	Iekštelpu platība, m ²	Kopējā platība, m ²
K2.43	3	52.4	58.0
K2.44	4	72.1	76.7
K2.45	3	61.3	67.5
K2.46	2	40.3	45.8

- 2 istabu dzīvokļi
- 3 istabu dzīvokļi
- 4 istabu dzīvokļi
- TownHouse dzīvokļi
- Rezervēts/Plānošanā



Merks mājas

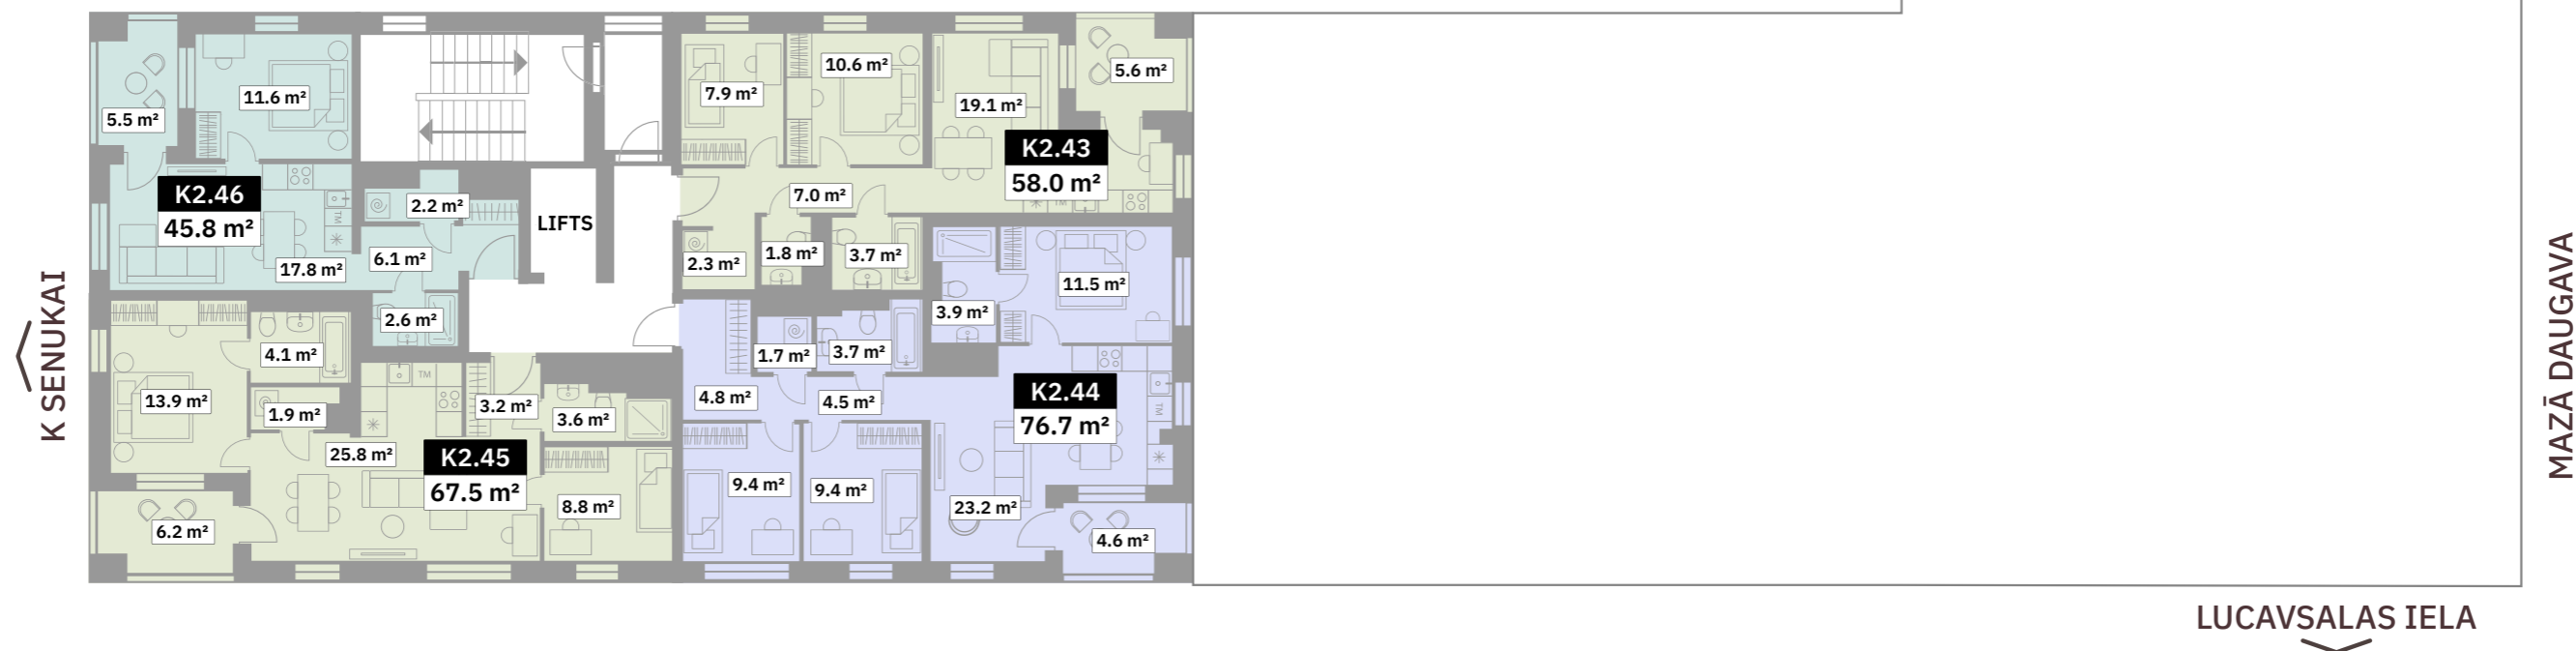




Dzīvokļa numurs	Istabu skaits	Iekštelpu platība, m ²	Kopējā platība, m ²
K2.47	3	52.4	58.0
K2.48	4	72.3	76.9
K2.49	3	61.3	67.5
K2.50	2	40.3	45.8

- 2 istabu dzīvokļi
- 3 istabu dzīvokļi
- 4 istabu dzīvokļi
- TownHouse dzīvokļi
- Rezervēts/Plānošanā

Stāva izvietojums ēkā



Merks mājas

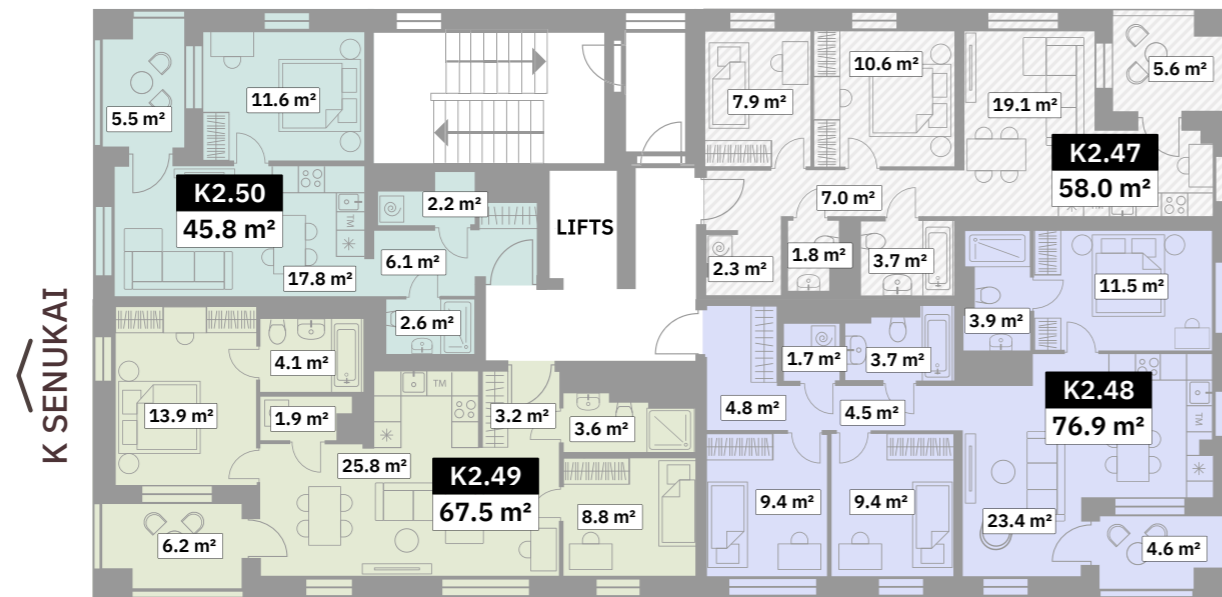

K SENUKAI

MAZĀ DAUGAVA

LUCAVSALAS IELA

SALU TILTS



Plašākai informācijai

SAZINIES AR MUMS



Inese Berga

+371 29 40 5555

inese.berga@merksmajas.lv