



Mežpilsēta
MERKO MĀJAS

Pēdējo reizi atjaunots 19.09.2025.

STĀVU PLĀNI, MEŽPILSĒTA 3. KĀRTA

HIPOKRĀTA IELA 16, MEŽCIEMS

Reklāmas materiālā izmantotajām projekta vizualizācijām ir informatīvs raksturs un ilustratīva nozīme.
Vizualizācijas var nesakrist ar faktisko projekta risinājumu.



Merko mājas

3.KĀRTA HIPOKRĀTA IELA 16

PROJEKTA 3. KĀRTA

PROJEKTA 1. KĀRTA

- 1 Bērnu laukums
- 2 Koplietošanas terase
- 3 Velo remonta stacija
- 4 Ieeja ēkā

- 5 Vārti uz tiltiņu
- 6 Pagaidu vārti uz mežu
- 7 Auto nojume ar zaļo jumtu
- 8 Atkritumu konteineru nojume

- - - Pagaidu žogs
- Nožogojums gar upīti
- Zemes vienības robeža



MEŽS
↓




Mežpilsēta
MERKO MĀJAS



-1. STĀVS

Noliktavas numurs	Kopējā platība, m²
1	9.4
2	9.4
3	7.5
4	9.1
5	4.6
6	4.7
7	9.5
8	7.2
9	4.4
10	4.3
11	4.2
12	4.0
13	3.9
14	4.4
15	4.3
16	3.7
17	3.8
18	3.9
19	3.8
20	3.8
21	3.9
22	4.0
23	4.0
24	4.1
25	4.2
26	4.1
27	4.1

Noliktavas numurs	Kopējā platība, m²
28	4.5
29	4.5
30	4.3
31	3.9
32	3.6
33	3.5
34	7.5
35	7.6
36	7.7
37	7.7
38	7.6
39	7.5
40	4.6
41	4.6
42	4.6
43	4.6
44	4.5
45	4.6
46	4.6
47	8.0
48	4.6
49	4.5
50	8.2
51	8.3
52	8.3
53	8.3

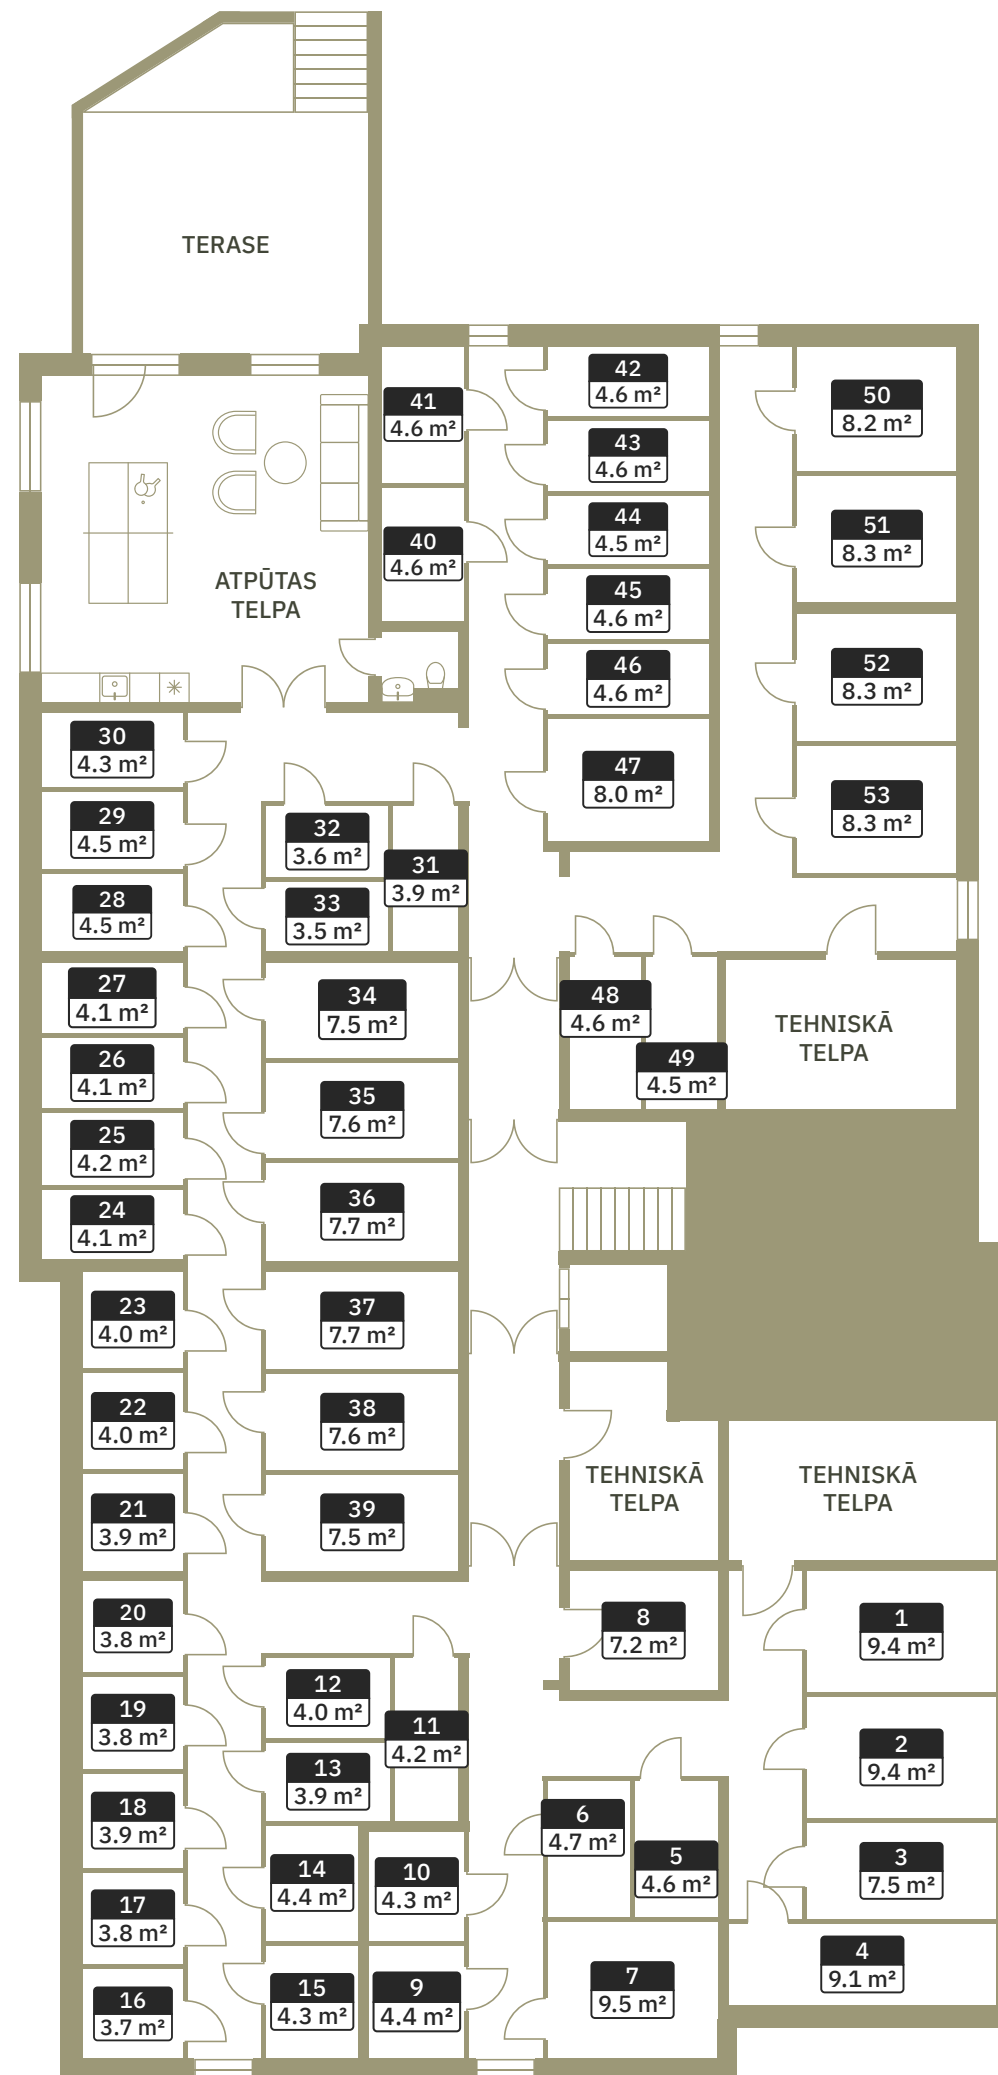




Mežpilsēta
MERKO MĀJAS

1. STĀVS

Dzīvokļa numurs	Istabu skaits	Iekšējā platība, m²	Kopējā platība, m²	Cena EUR
1-01	4	77.3	82.3	207 000
1-02	2	43.6	48.6	117 000
1-03	3	60.4	65.4	158 000
1-04	2	43.3	48.3	112 000
1-05	2	48.5	53.5	125 000
1-06	4	80.2	85.2	216 000
1-07	4	82.1	87.1	219 000
1-08	3	60.0	65.0	157 000

Objekta izvietojuma shēma

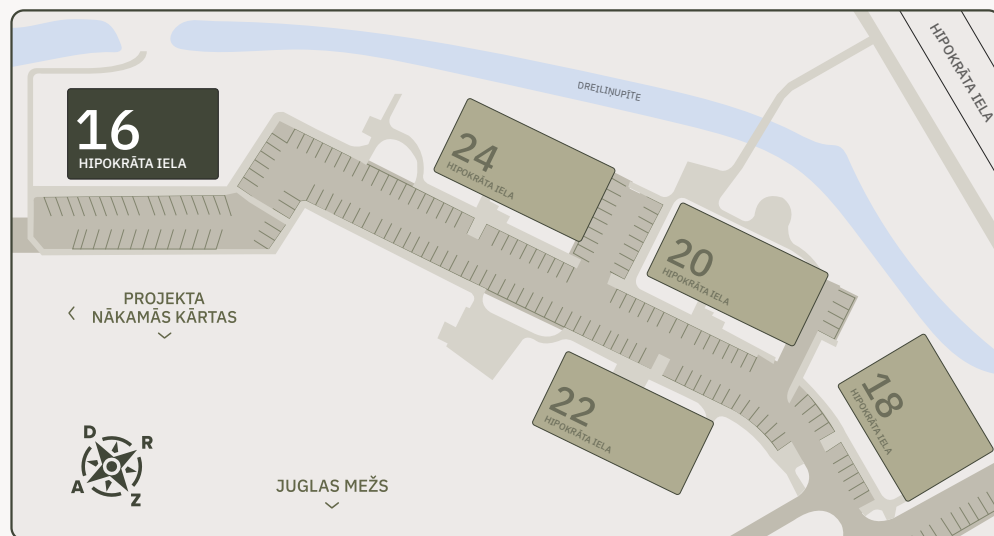

PROJEKTA 1.KĀRTA






Mežpilsēta
MERKO MĀJAS

2. STĀVS

Dzīvokļa numurs	Istabu skaits	Iekšējā platība, m²	Kopējā platība, m²	Cena EUR
2-09	2	39.4	44.4	110 000
2-10	3	57.0	62.0	158 000
2-11	2	43.4	48.4	119 000
2-12	3	60.1	65.1	162 000
2-13	2	43.1	48.1	115 000
2-14	2	48.2	53.2	127 000
2-15	4	79.8	84.8	218 000
2-16	4	81.9	86.9	222 000
2-17	3	59.7	64.7	rezervēts


Objekta izvietojuma shēma

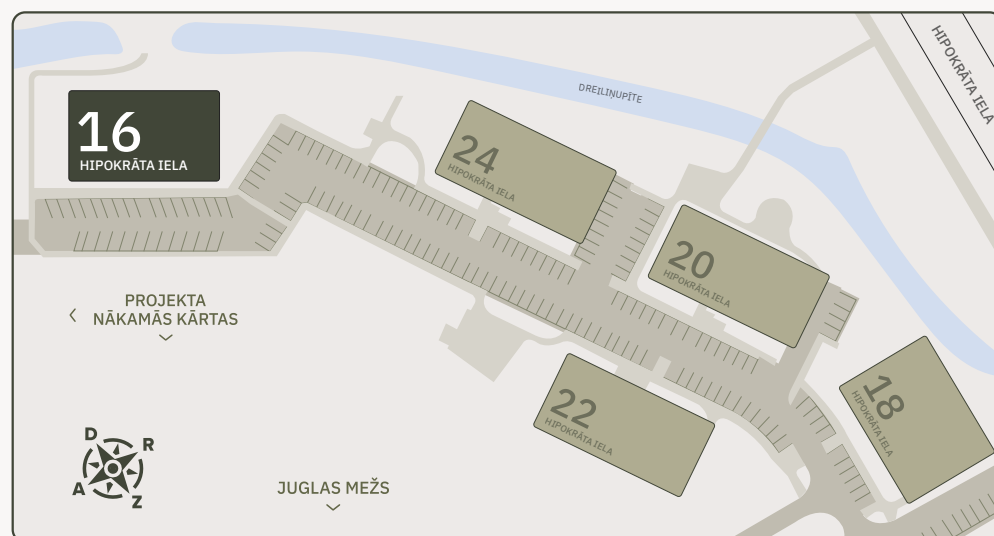

PROJEKTA 1.KĀRTA

HIPOKRĀTA IEĻA

JUGLAS MEŽS

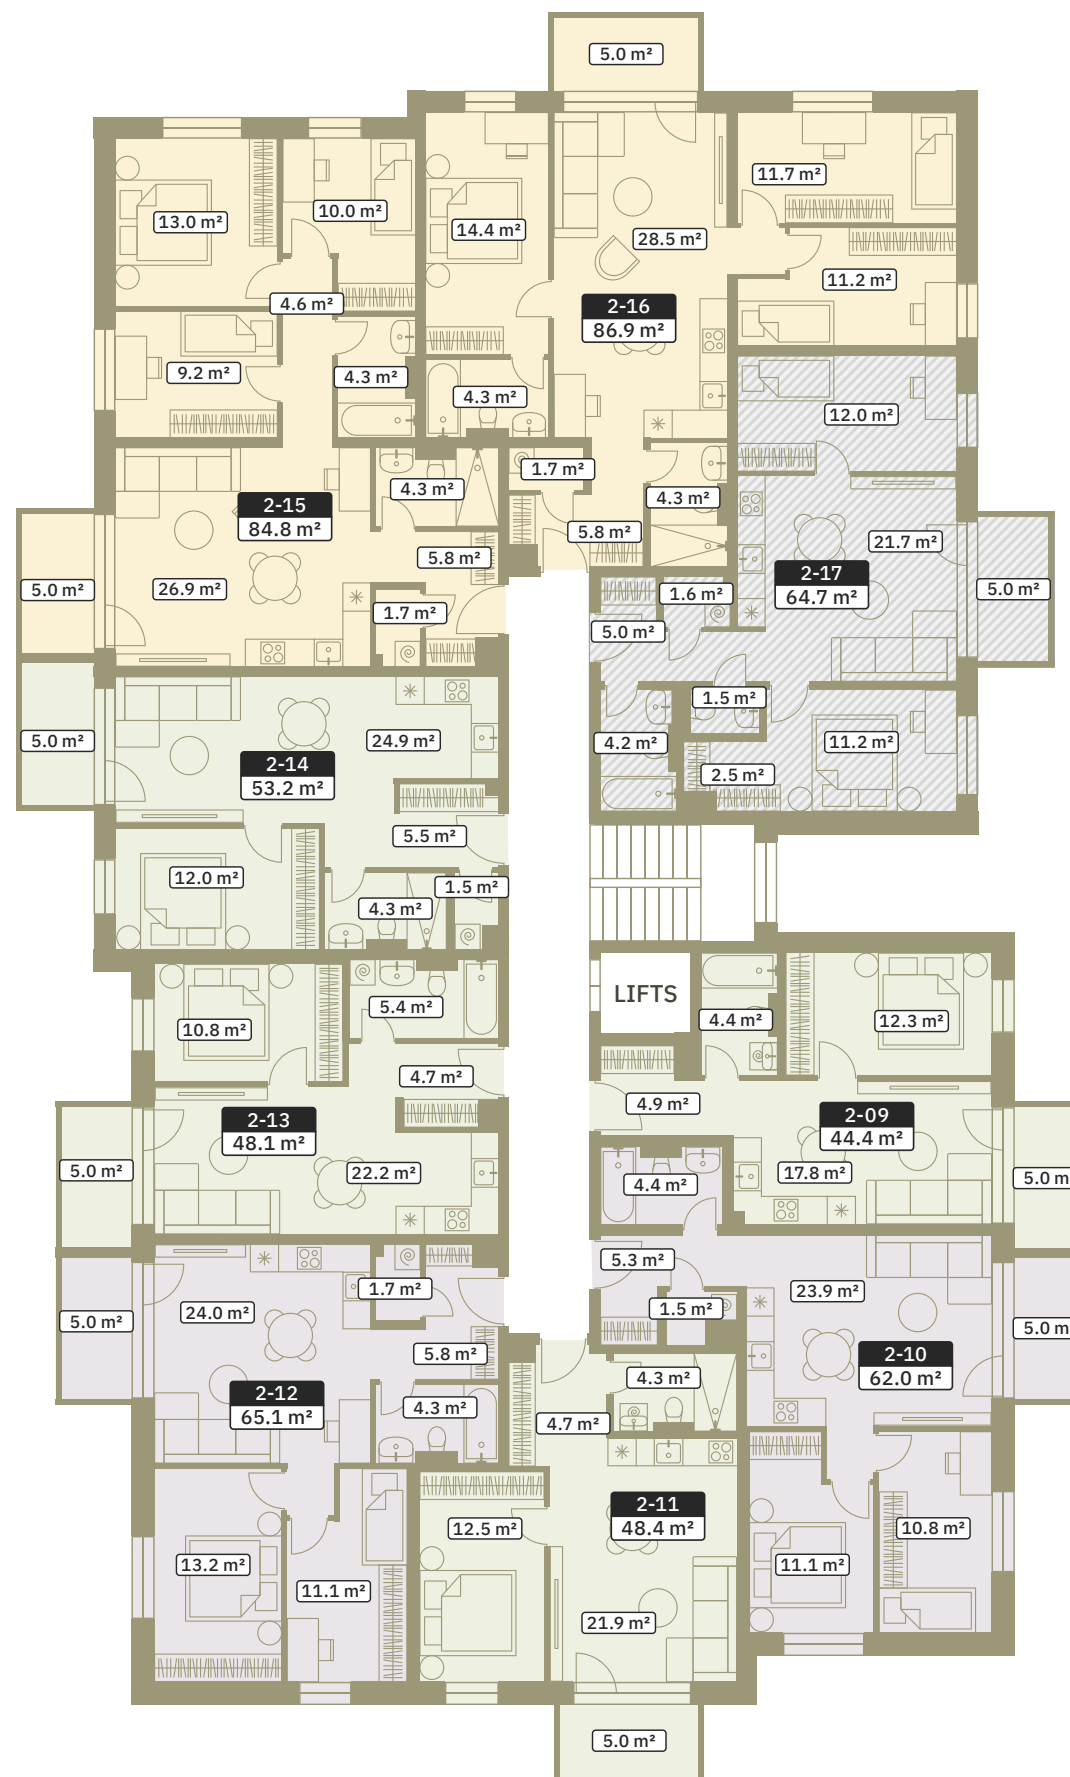

PROJEKTA NĀKAMĀS KĀRTAS



- 2 istabu dzīvokļi
- 3 istabu dzīvokļi
- 4 istabu dzīvokļi
- REZERVĒTS






Mežpilsēta
MERKO MĀJAS

3. STĀVS

Dzīvokļa numurs	Istabu skaits	Iekšējā platība, m²	Kopējā platība, m²	Cena EUR
3-18	2	39.4	44.4	112 000
3-19	3	57.0	62.0	161 000
3-20	2	43.4	48.4	122 000
3-21	3	60.1	65.1	166 000
3-22	2	43.1	48.1	119 000
3-23	2	48.2	53.2	129 000
3-24	4	79.8	84.8	221 000
3-25	4	81.9	86.9	225 000
3-26	3	59.7	64.7	rezervēts


Objekta izvietojuma shēma

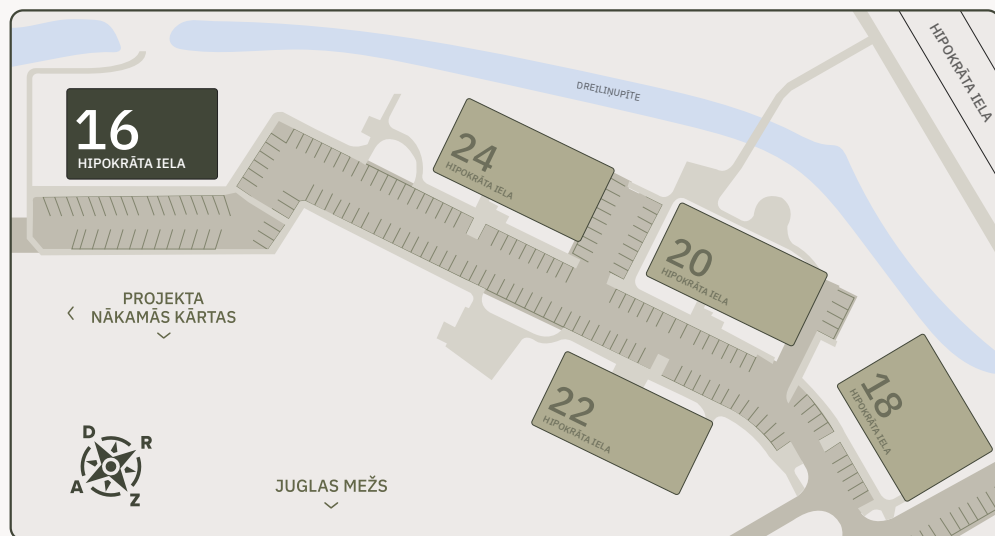

PROJEKTA 1.KĀRTA

HIPOKRĀTA IELA

JUGLAS MEŽS

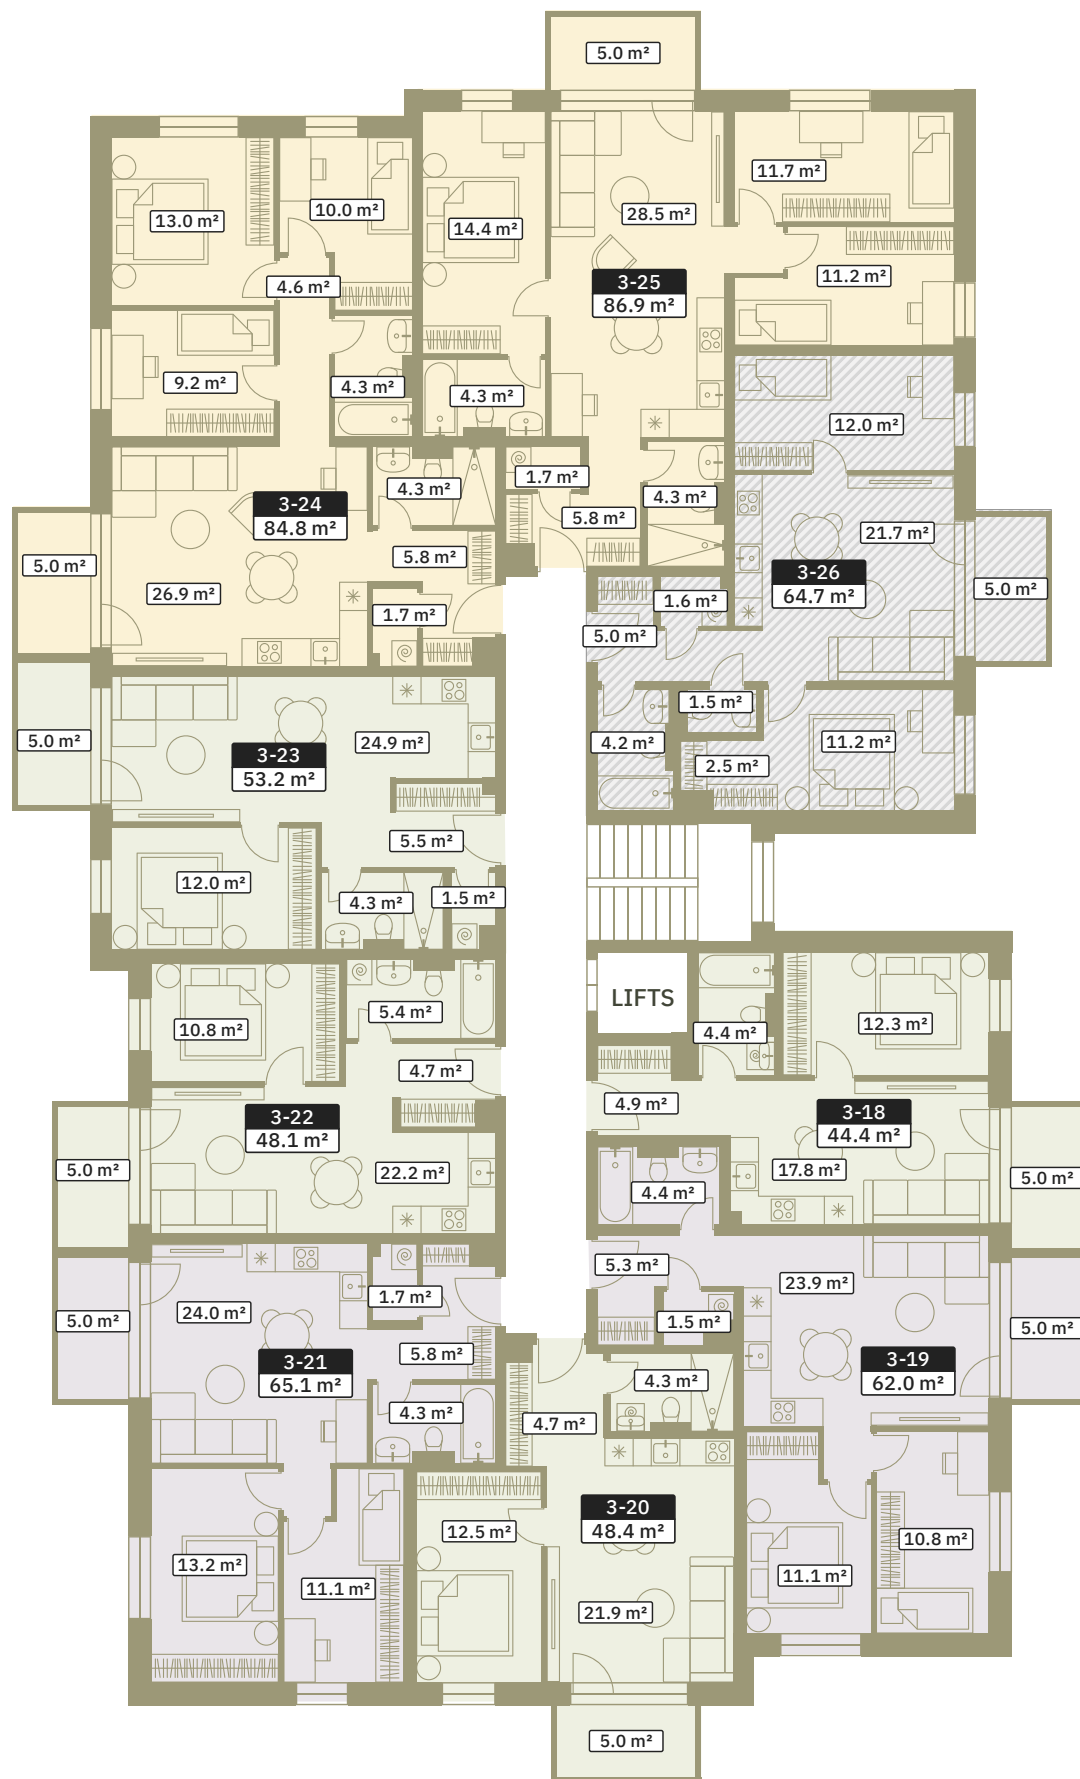

PROJEKTA NĀKAMĀS KĀRTAS




- 2 istabu dzīvokļi
- 3 istabu dzīvokļi
- 4 istabu dzīvokļi
- REZERVĒTS

Merko mājas

4. STĀVS

Dzīvokļa numurs	Istabu skaits	Iekšējā platība, m²	Kopējā platība, m²	Cena EUR
4-27	2	39.4	44.4	114 000
4-28	3	57.0	62.0	163 000
4-29	2	43.4	48.4	125 000
4-30	3	60.1	65.1	169 000
4-31	2	43.1	48.1	122 000
4-32	2	48.2	53.2	131 000
4-33	4	79.8	84.8	223 000
4-34	4	81.9	86.9	228 000
4-35	3	59.7	64.7	168 000


Objekta izvietojuma shēma

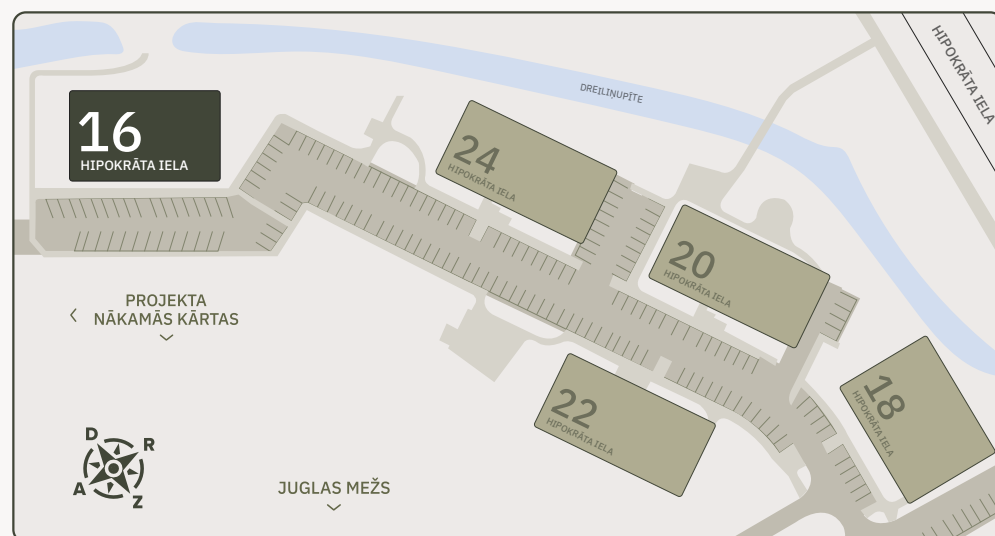

PROJEKTA 1.KĀRTA

HIPOKRĀTA IELA

JUGLAS MEŽS

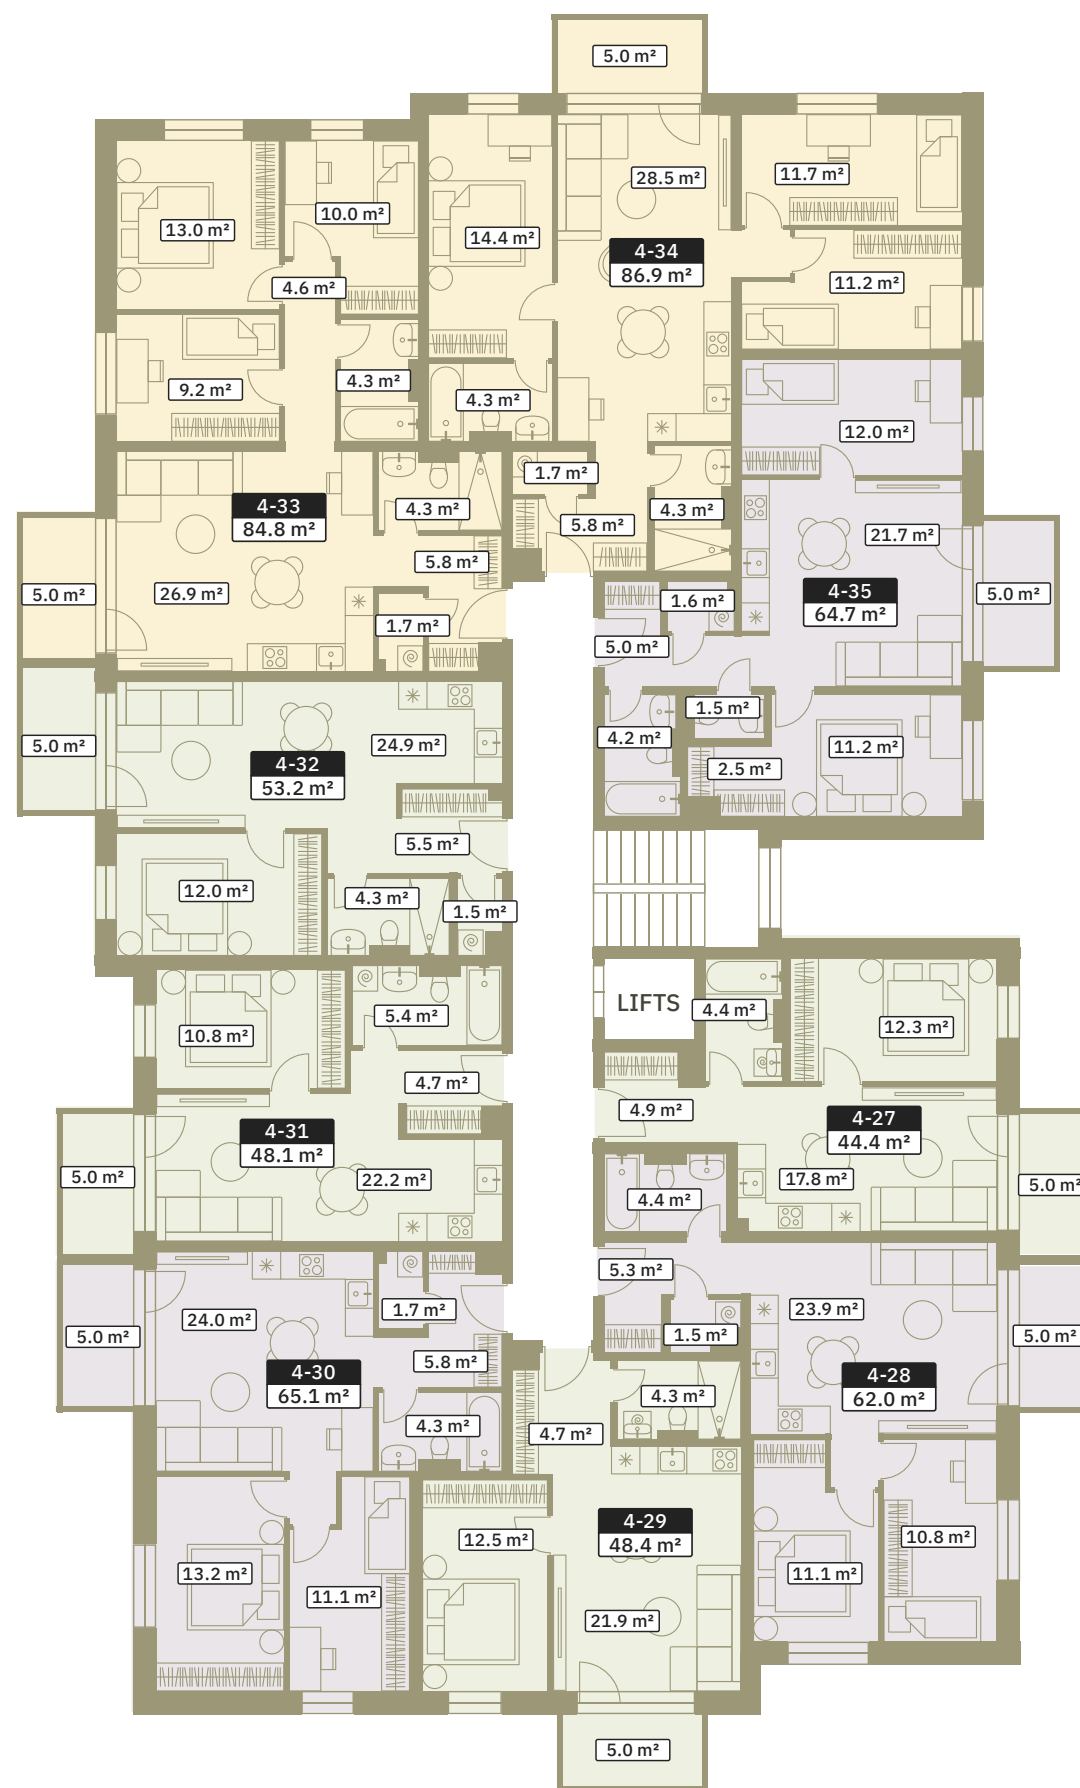

PROJEKTA NĀKAMĀS KĀRTAS



- 2 istabu dzīvokļi
- 3 istabu dzīvokļi
- 4 istabu dzīvokļi
- REZERVĒTS

Merko mājas




Mežpilsēta
MERKO MĀJAS

5. STĀVS

Dzīvokļa numurs	Istabu skaits	Iekšējā platība, m²	Kopējā platība, m²	Cena EUR
5-36	2	39.4	44.4	116 000
5-37	3	57.0	62.0	165 000
5-38	2	43.4	48.4	127 000
5-39	3	60.1	65.1	172 000
5-40	2	43.1	48.1	125 000
5-41	2	48.2	53.2	133 000
5-42	4	79.8	84.8	226 000
5-43	4	81.9	86.9	230 000
5-44	3	59.7	64.7	170 000


Objekta izvietojuma shēma

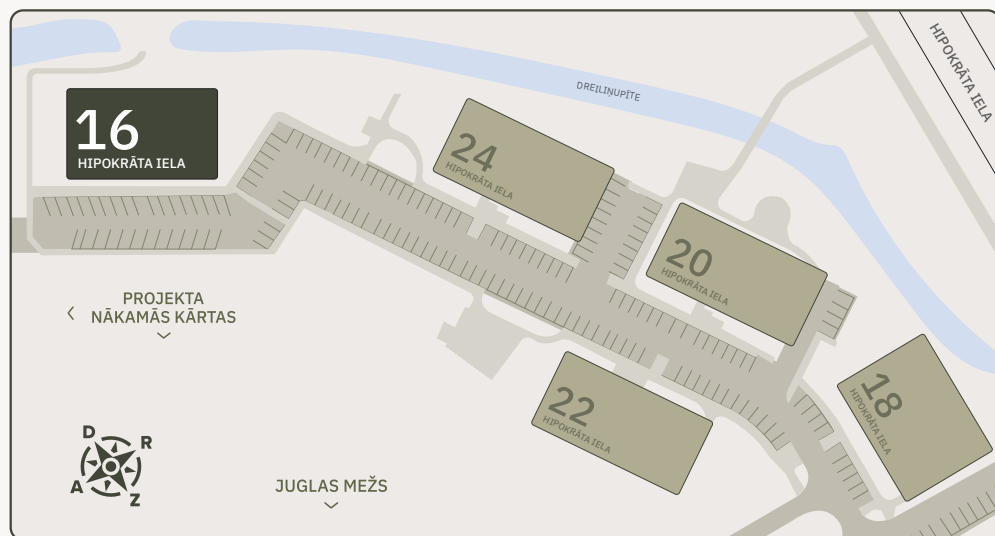

PROJEKTA 1.KĀRTA

HIPOKRĀTA IELA

JUGLAS MEŽS

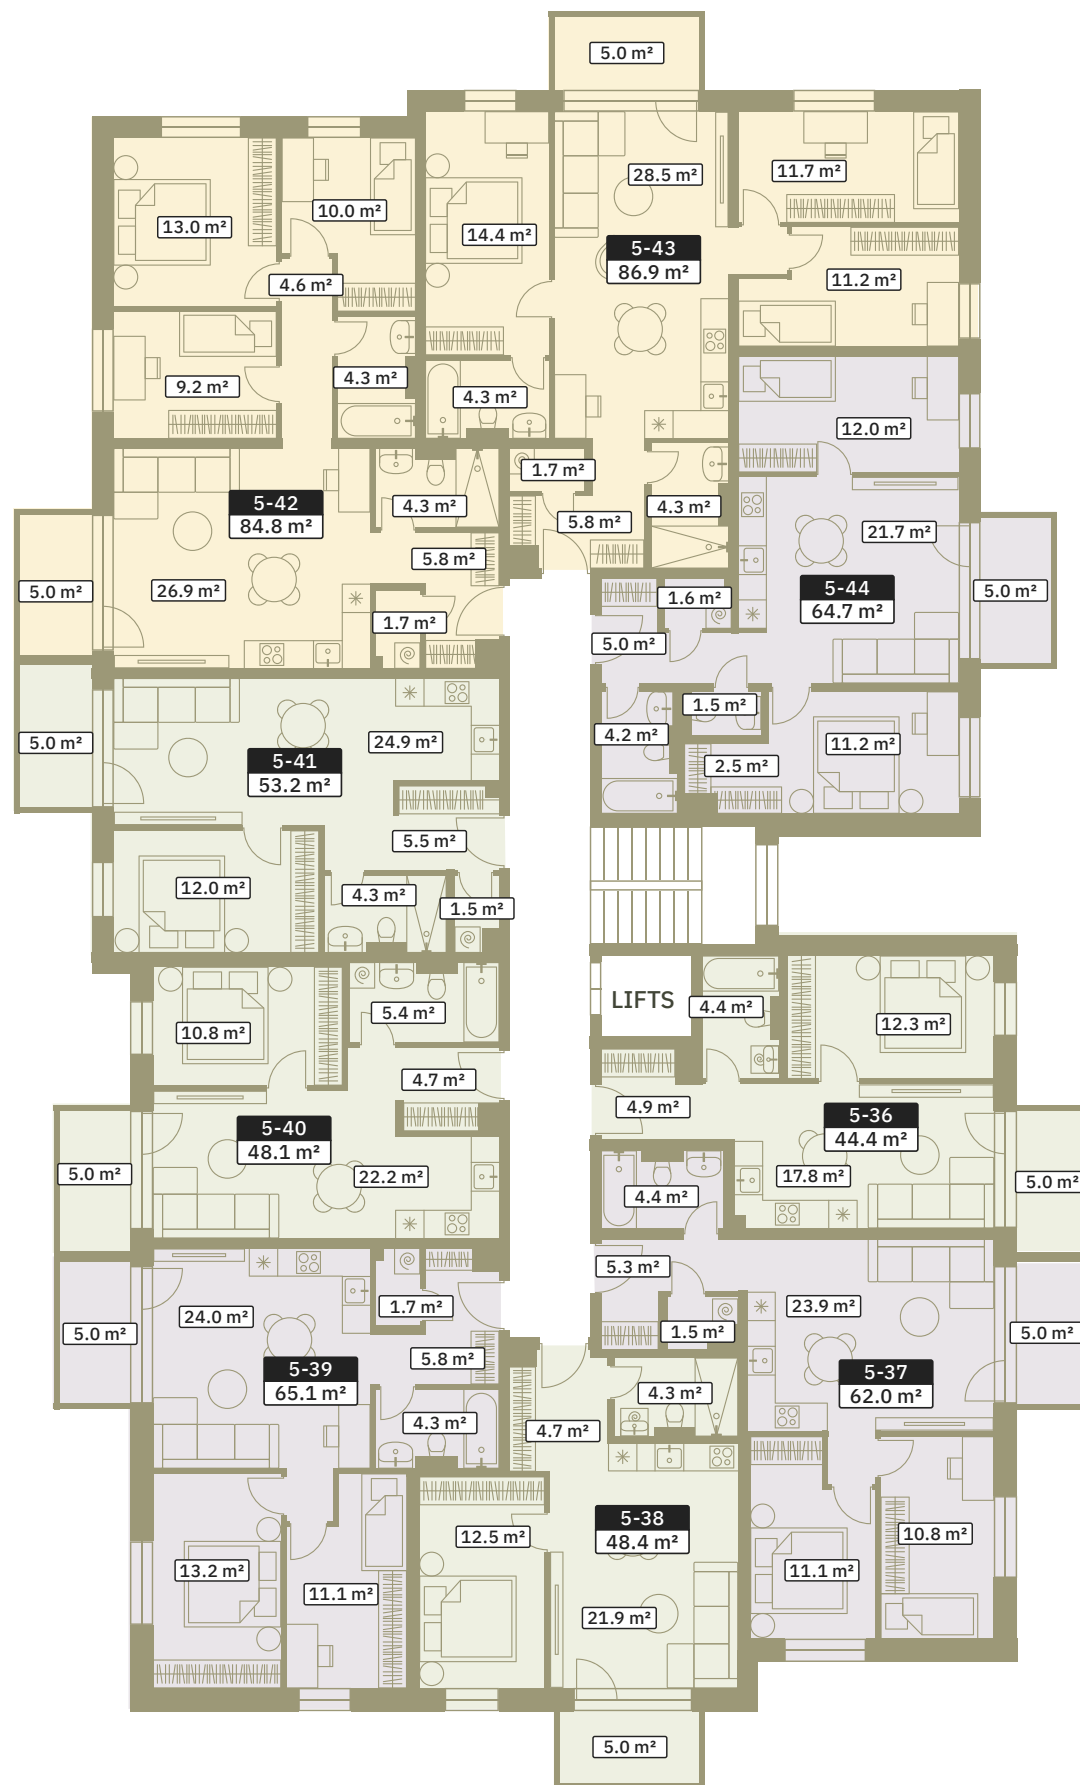

PROJEKTA NĀKAMĀS KĀRTAS



- 2 istabu dzīvokļi
- 3 istabu dzīvokļi
- 4 istabu dzīvokļi
- REZERVĒTS

Merko mājas




Mežpilsēta
MERKO MĀJAS

6. STĀVS

Dzīvokļa numurs	Istabu skaits	Iekšējā platība, m²	Kopējā platība, m²	Cena EUR
6-45	2	39.4	44.4	118 000
6-46	3	56.9	61.9	rezervēts
6-47	2	43.4	48.4	129 000
6-48	3	60.1	65.1	175 000
6-49	2	43.1	48.1	128 000
6-50	2	48.2	53.2	135 000
6-51	4	79.9	84.9	228 000
6-52	4	81.9	86.9	232 000
6-53	3	59.7	64.7	173 000


Objekta izvietojuma shēma

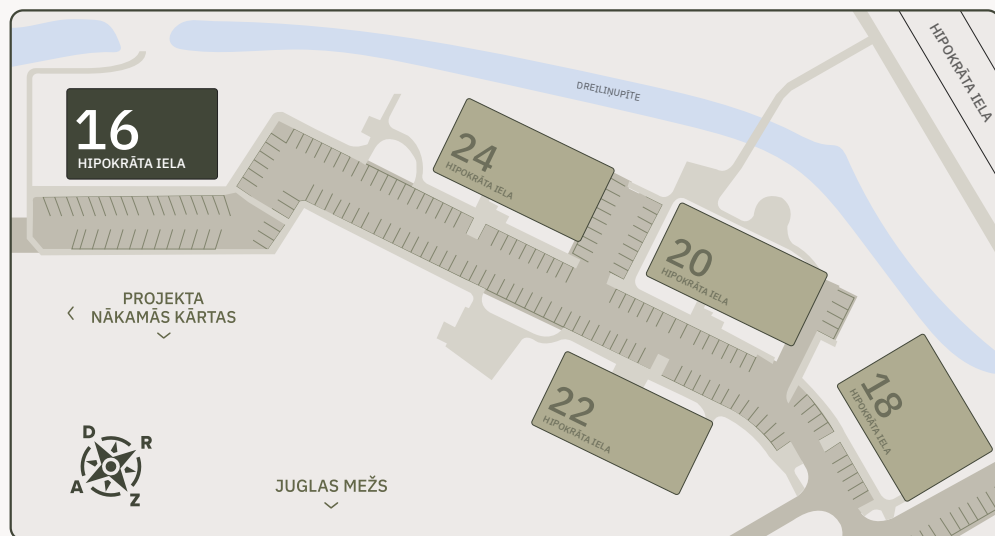

PROJEKTA 1.KĀRTA

HIPOKRĀTA IELA

JUGLAS MEŽS

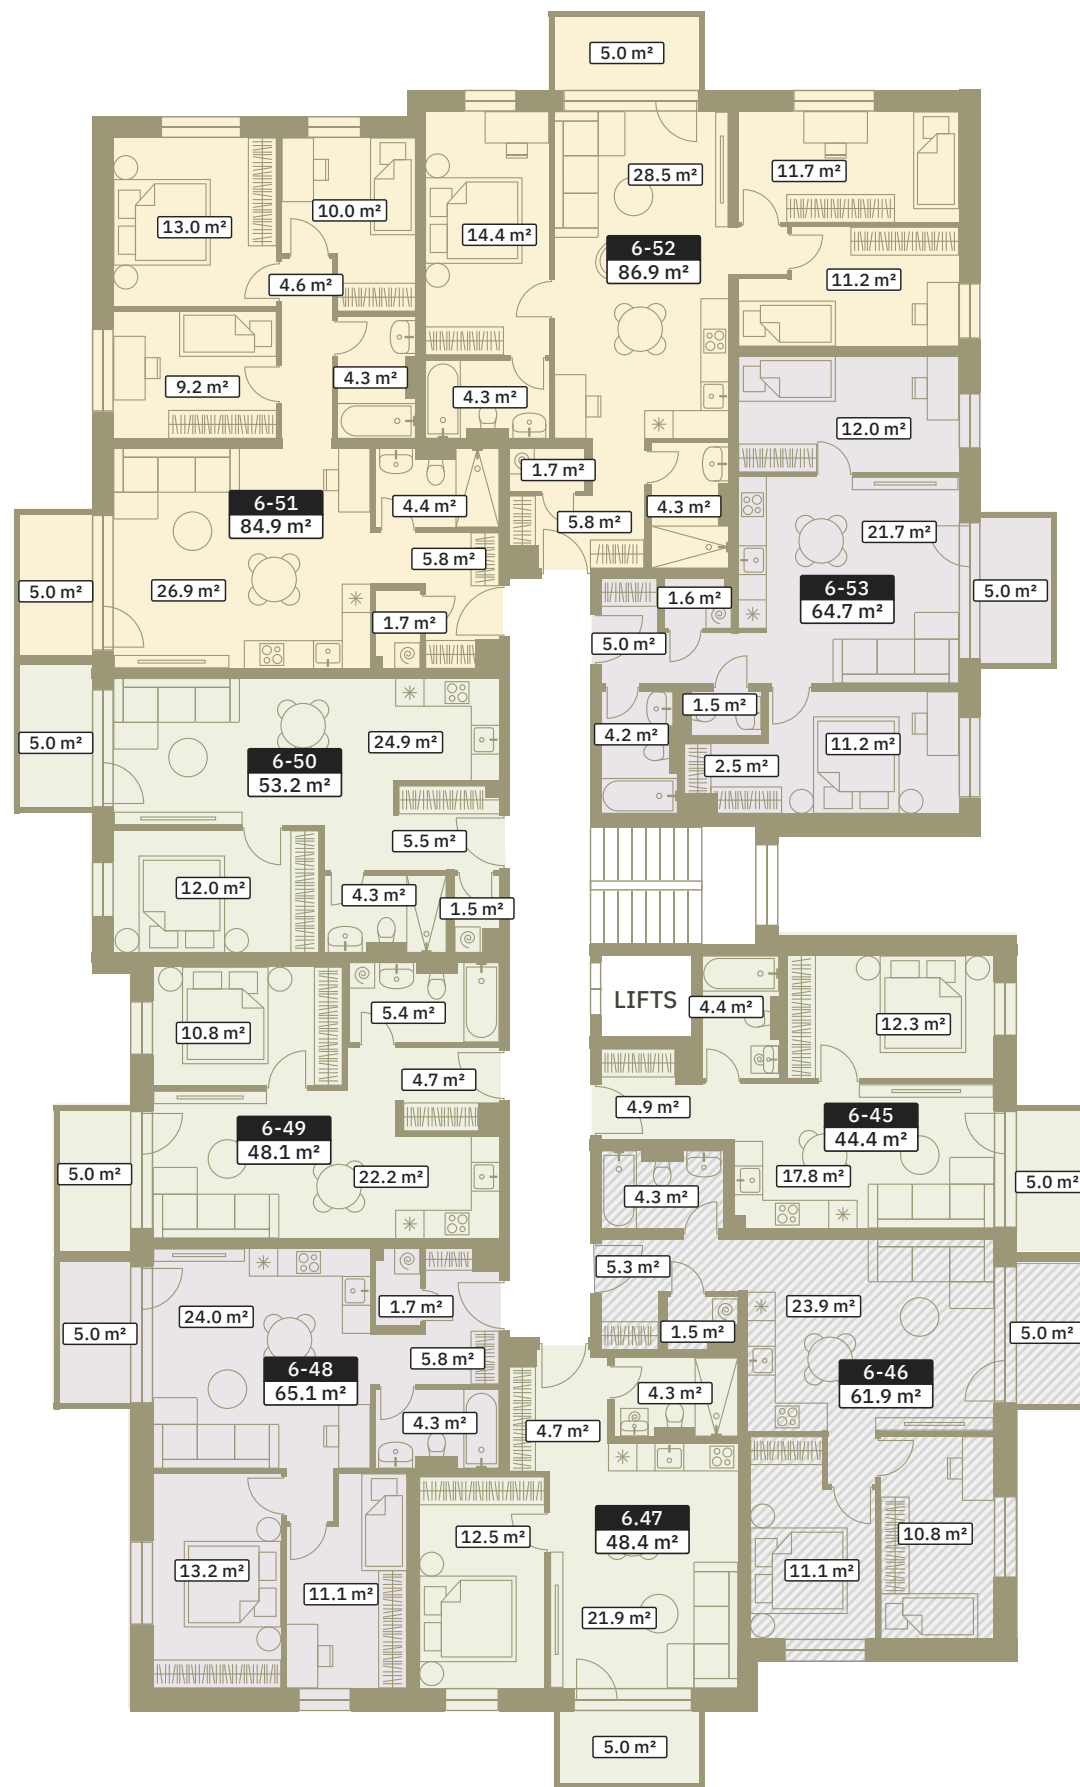

PROJEKTA NĀKAMĀS KĀRTAS



- 2 istabu dzīvokļi
- 3 istabu dzīvokļi
- 4 istabu dzīvokļi
- REZERVĒTS

Merko mājas



Mežpilsēta
MERKO MĀJAS

Plašākai informācijai

SAZINIES AR MUMS



Linda Viktorija Medne

+371 29 383 723

linda.medne@merkomajas.lv



Inese Berga

+371 29 40 5555

inese.berga@merkomajas.lv



Merko mājas