



Viesturdārzs
MERKO MĀJAS

Pēdējo reizi atjaunots 10.11.2025.


3. kārtā
Rūpniecības iela 33


Merko mājas



Viesturdārzs
MERKO MĀJAS

Pagrabstāvs

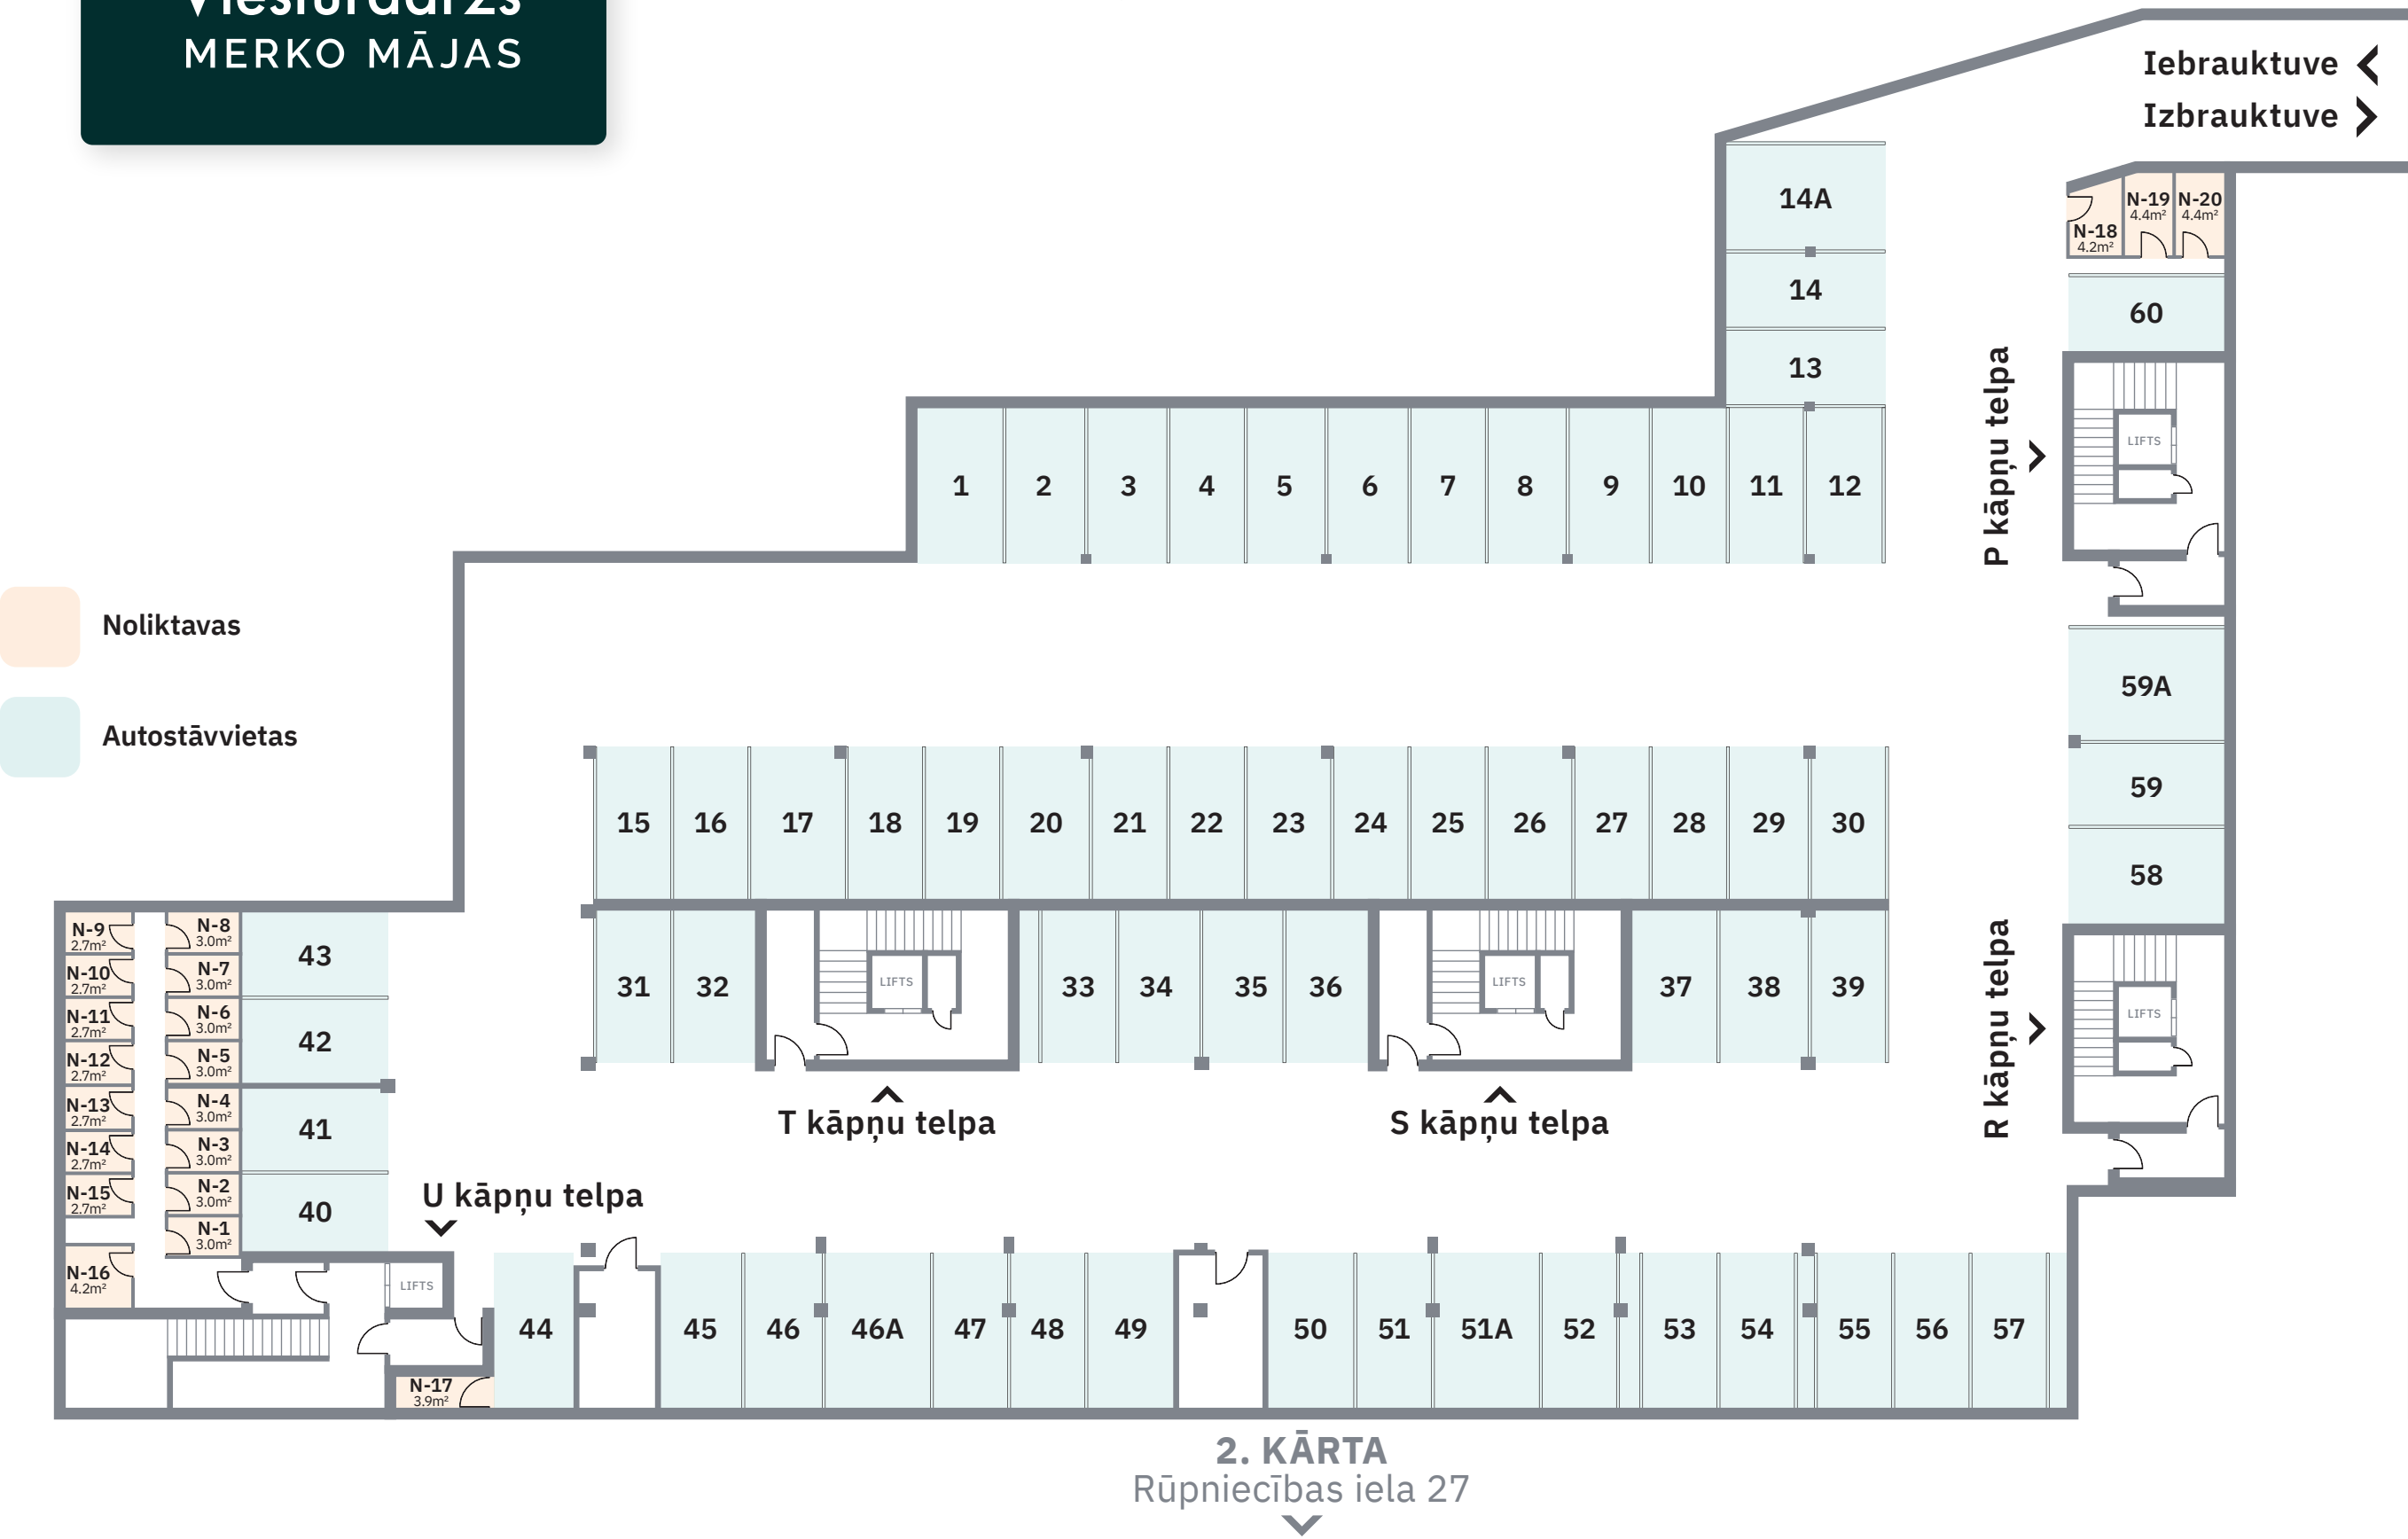





**Viesturdārzs
MERKO MĀJAS**

1. stāvs

Dzīvokļa kods	Dzīvokļa numurs	Istabu skaits	Iekšējā platība, m²	Kopējā platība, m²	Cena EUR
U1-2	60	3	75.3	88.7	269 000

- **Pārdots**
- **3 istabu
dzīvokļi**
- **Komerctelpas**

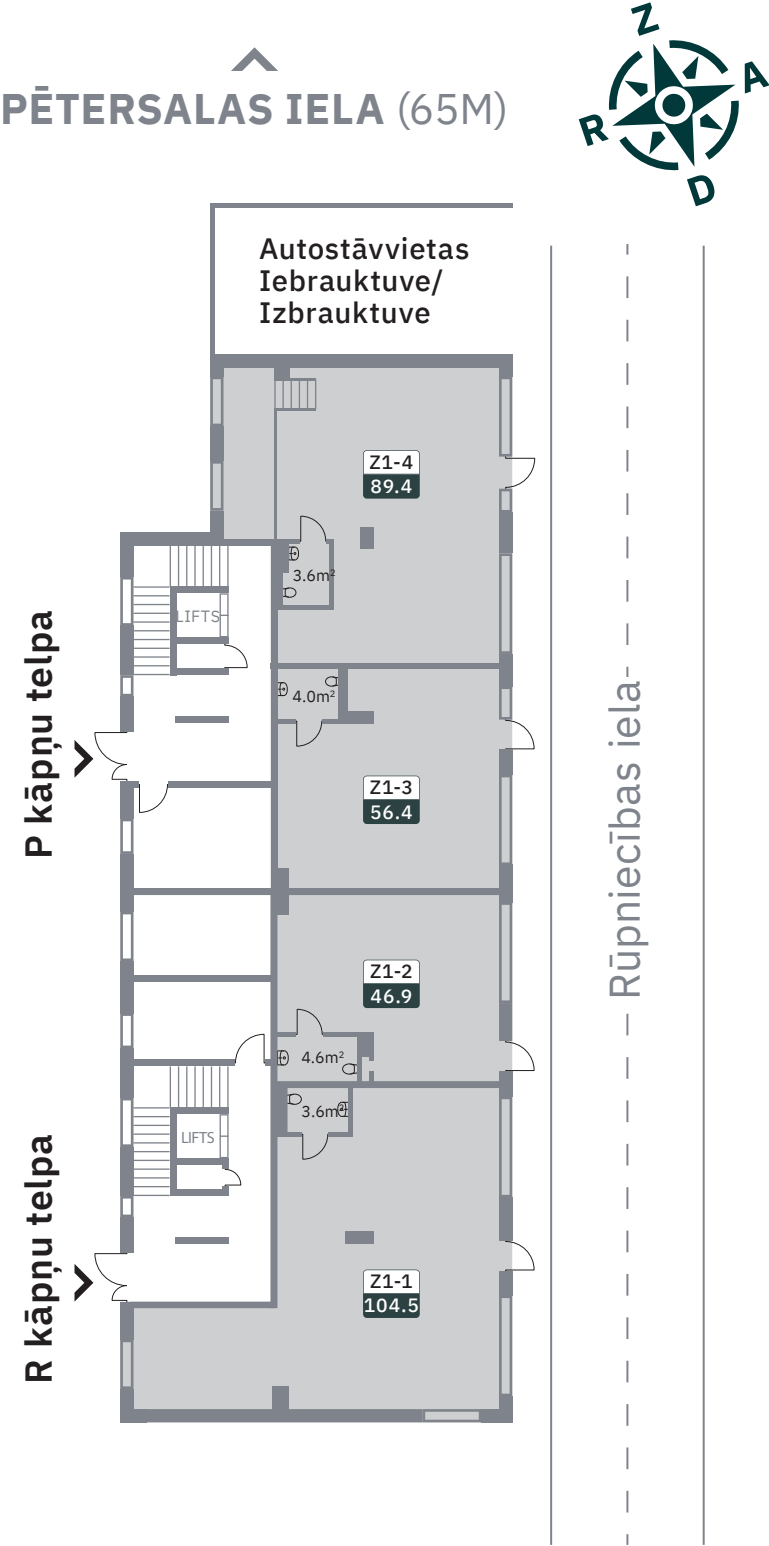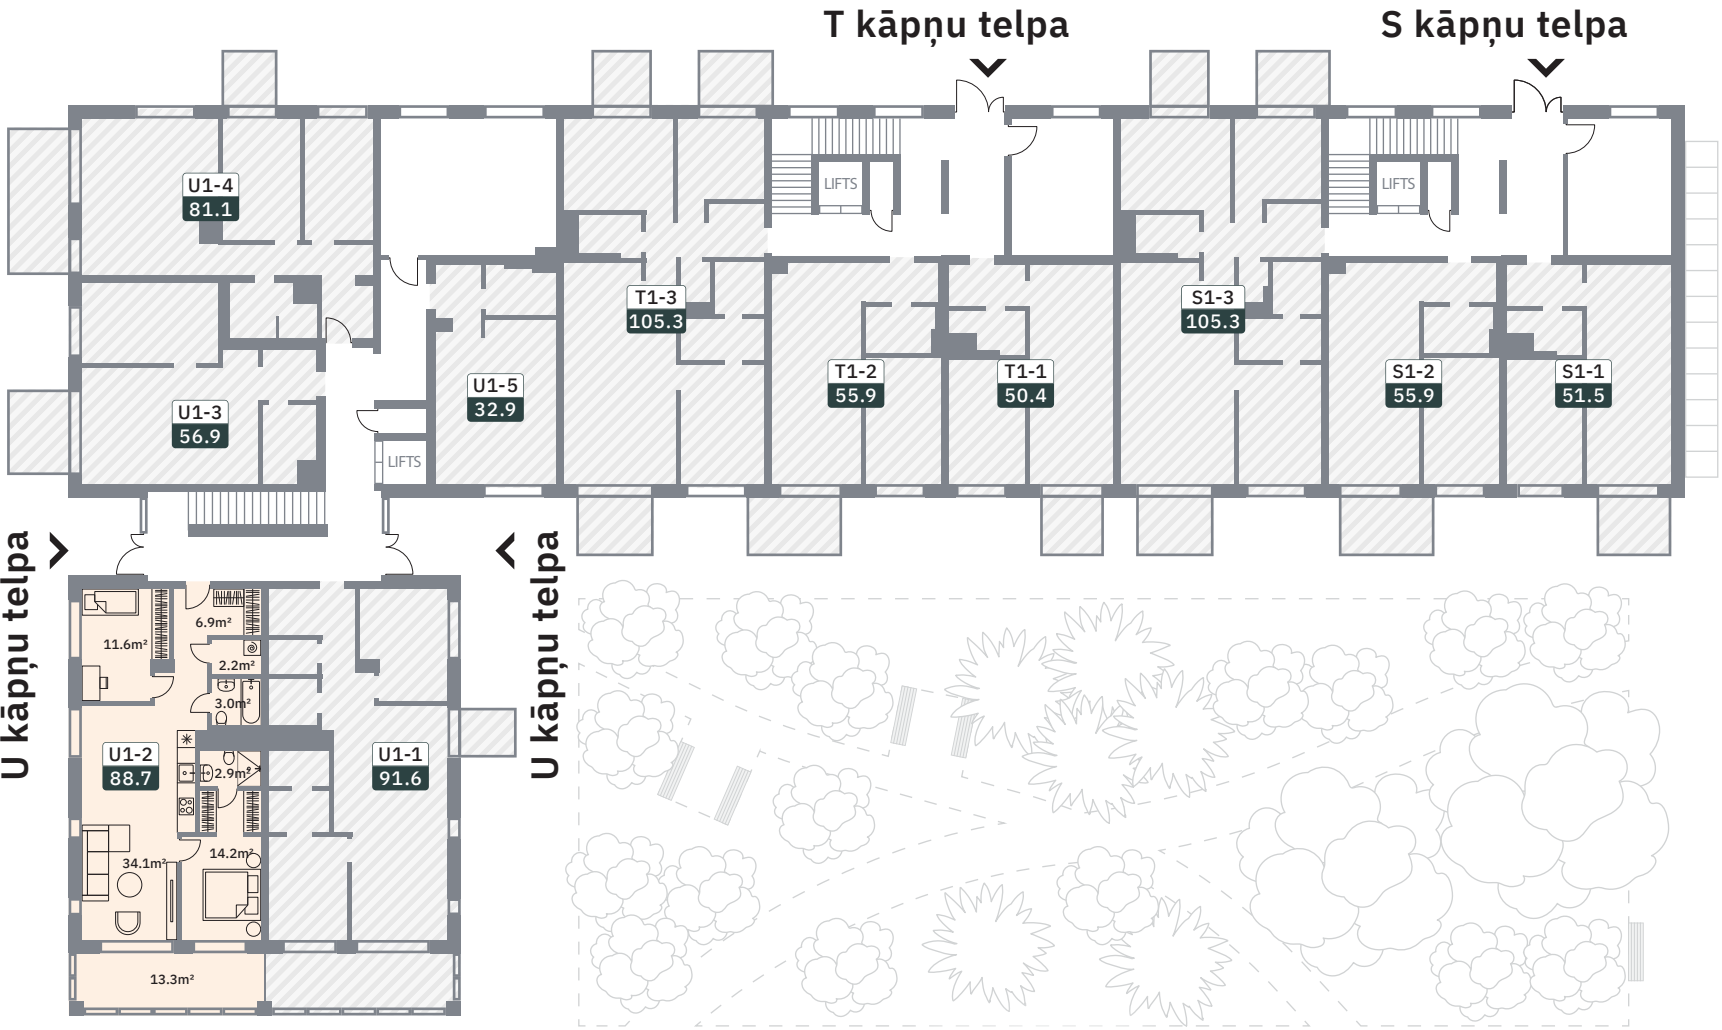

2. KĀRTA
Rūpniecības iela 27

Reklāmas materiālos pievienotie dzīvokļu plānojumi var atšķirties no projekta faktiskā risinājuma (tai skaitā, bet ne tikai durvju vēršanās virzienu, virtuves u.c. šahtu izvietojumi). Pieejamo dzīvokļu skaits var mainīties atkarībā no veiktajām dzīvokļu rezervācijām. Vairāk informācijas sazinoties ar mūsu pārdošanas konsultantiem.

viesturdarzs.merkomajas.lv

Inese Berga
inese.berga@merkomajas.lv
+371 29 40 5555

Linda Medne
linda.medne@merkomajas.lv
+371 29 383 723




Viesturdārzs
MERKO MĀJAS

PĒTERSALĀS IELA (65M)

2. stāvs


Dzīvokļa kods	Dzīvokļa numurs	Istabu skaits	Iekšējā platība, m²	Kopējā platība, m²	Cena EUR
P2-1	1	4	94.0	95.5	323 000
P2-5	4	3	67.4	70.5	238 000
U2-4	67	3	65.8	69.6	DEMO

- Pārdots/ Rezervēts
- 3 istabu dzīvokļi
- 4 istabu dzīvokļi

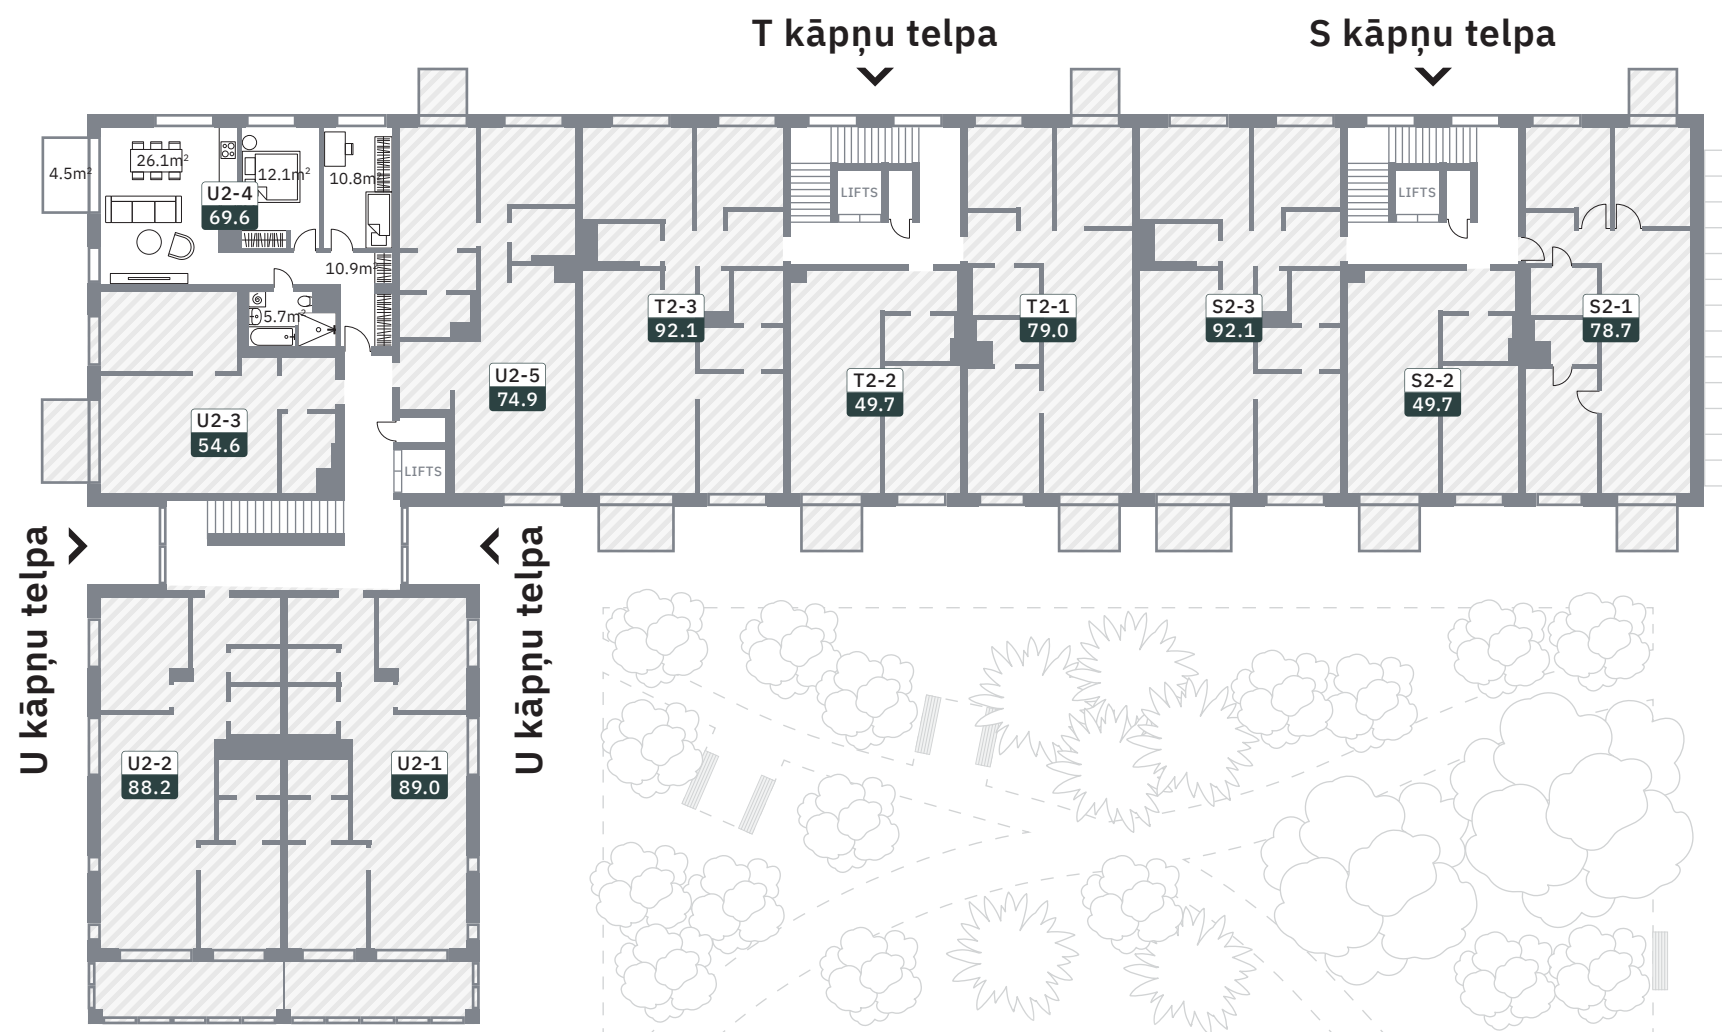

P kāpņu telpa

R kāpņu telpa

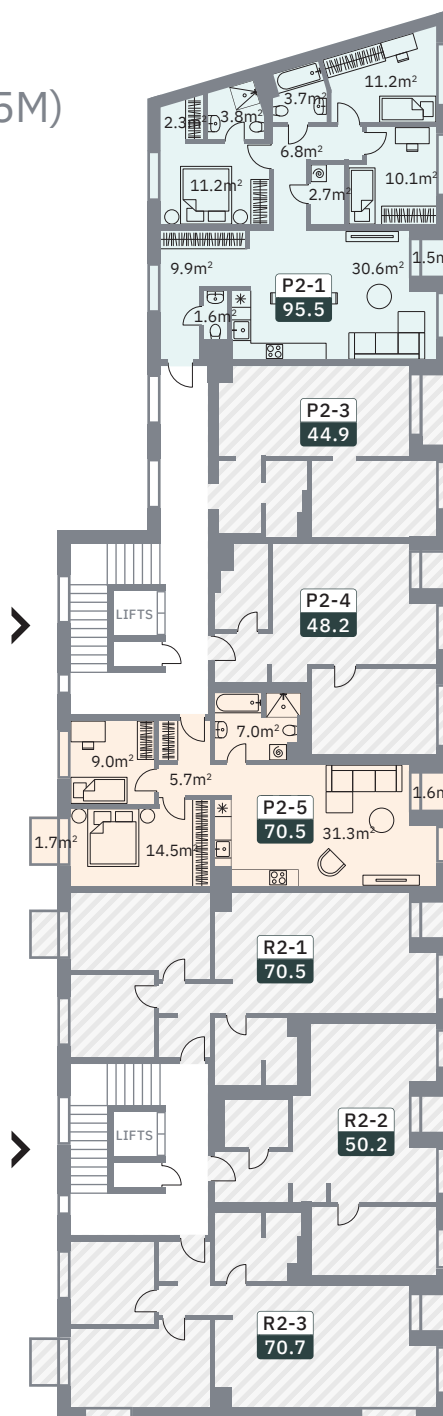

Rūpniecības iela

viesturdarzs.merkomajas.lv

Inese Berga

inese.berga@merkomajas.lv

+371 29 40 5555

Linda Medne

linda.medne@merkomajas.lv

+371 29 383 723



Reklāmas materiālos pievienotie dzīvokļu plānojumi var atšķirties no projekta faktiskā risinājuma (tai skaitā, bet ne tikai durvju vēršanās virzienu, virtuves u.c. šahtu izvietojumi). Pieejamo dzīvokļu skaits var mainīties atkarībā no veiktajām dzīvokļu rezervācijām. Vairāk informācijas sazinoties ar mūsu pārdošanas konsultantiem.




Viesturdārzs
MERKO MĀJAS

PĒTERSALĀS IELA (65M)

3. stāvs


Dzīvokļa kods	Dzīvokļa numurs	Istabu skaits	Iekšējā platība, m²	Kopējā platība, m²	Cena EUR
U3-4	72	3	65.9	70.0	234 000

- Pārdots
- 3 istabu
dzīvokļi

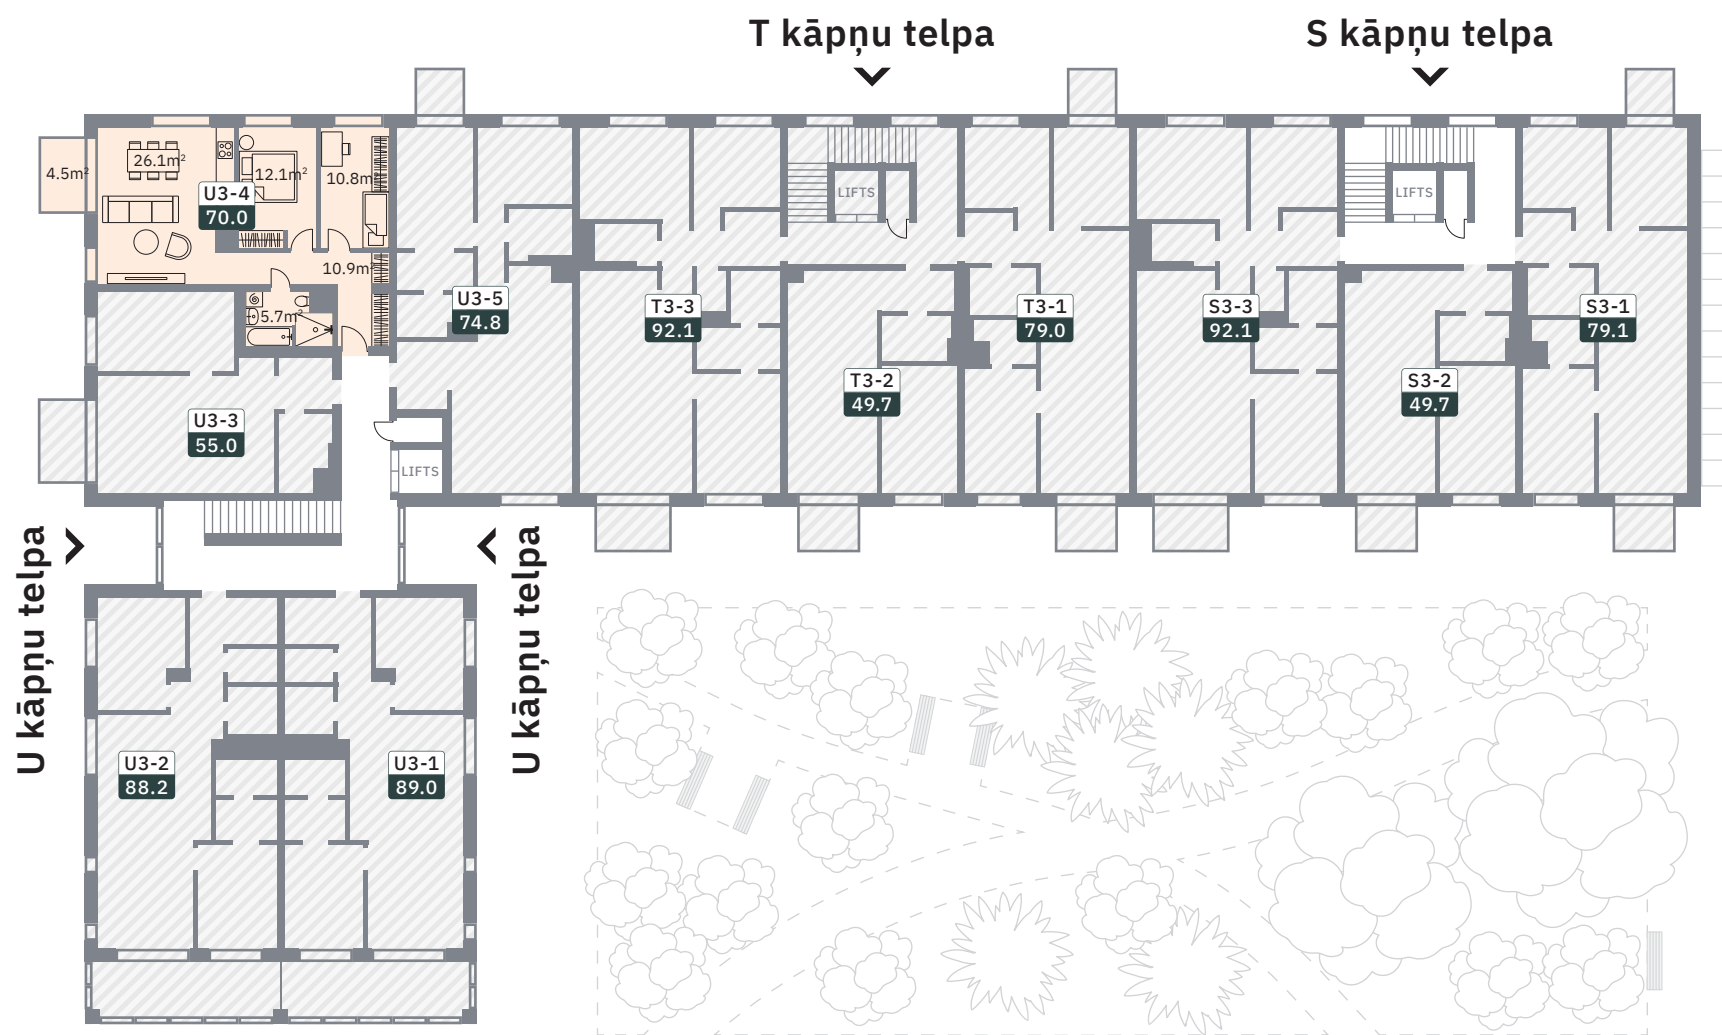

P kāpņu telpa

R kāpņu telpa

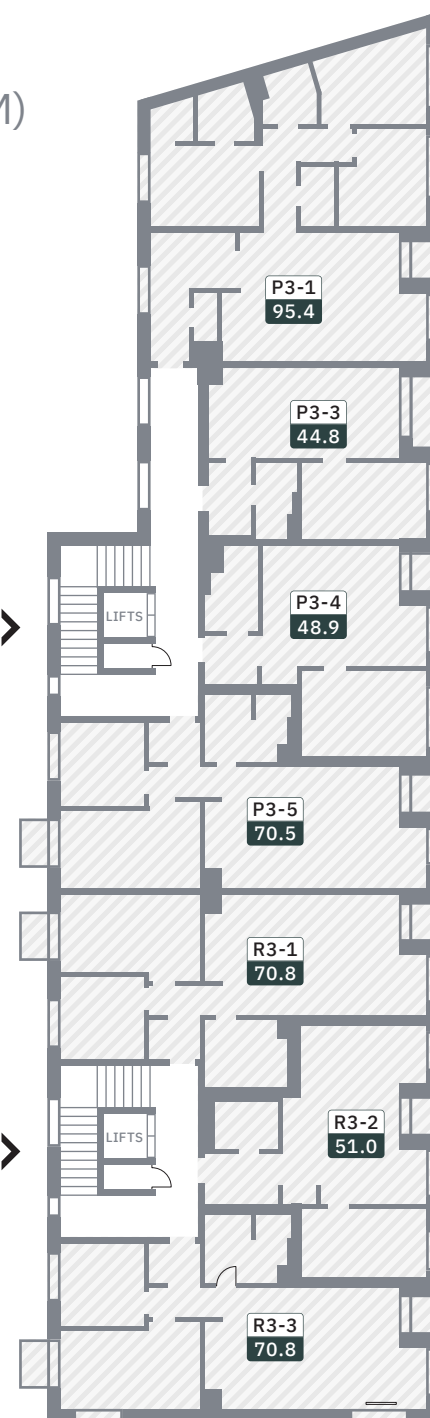

Rūpniecības iela

2. KĀRTA
Rūpniecības iela 27

viesturdarzs.merkomajas.lv

Inese Berga

inese.berga@merkomajas.lv
+371 29 40 5555

Linda Medne

linda.medne@merkomajas.lv
+371 29 383 723

Reklāmas materiālos pievienotie dzīvokļu plānojumi var atšķirties no projekta faktiskā risinājuma (tai skaitā, bet ne tikai durvju vēršanās virzienu, virtuves u.c. šahtu izvietojumi).
Pieejamo dzīvokļu skaits var mainīties atkarībā no veiktajām dzīvokļu rezervācijām. Vairāk informācijas sazinoties ar mūsu pārdošanas konsultantiem.

Merko mājas



Viesturdārzs
MERKO MĀJAS

PĒTERSALĀS IELA (65M)

4. stāvs

Dzīvokļa kods	Dzīvokļa numurs	Istabu skaits	Iekšējā platība, m²	Kopējā platība, m²	Cena EUR
R4-2	18	3	58.0	101.3	240 900



Koplietošanas
terase
165.7m²

P kāpņu telpa

R kāpņu telpa

Rūpniecības iela

viesturdarzs.merkomajas.lv


Inese Berga

inese.berga@merkomajas.lv
+371 29 40 5555

Linda Medne

linda.medne@merkomajas.lv
+371 29 383 723

Pārdots
3 istabu
dzīvokļi

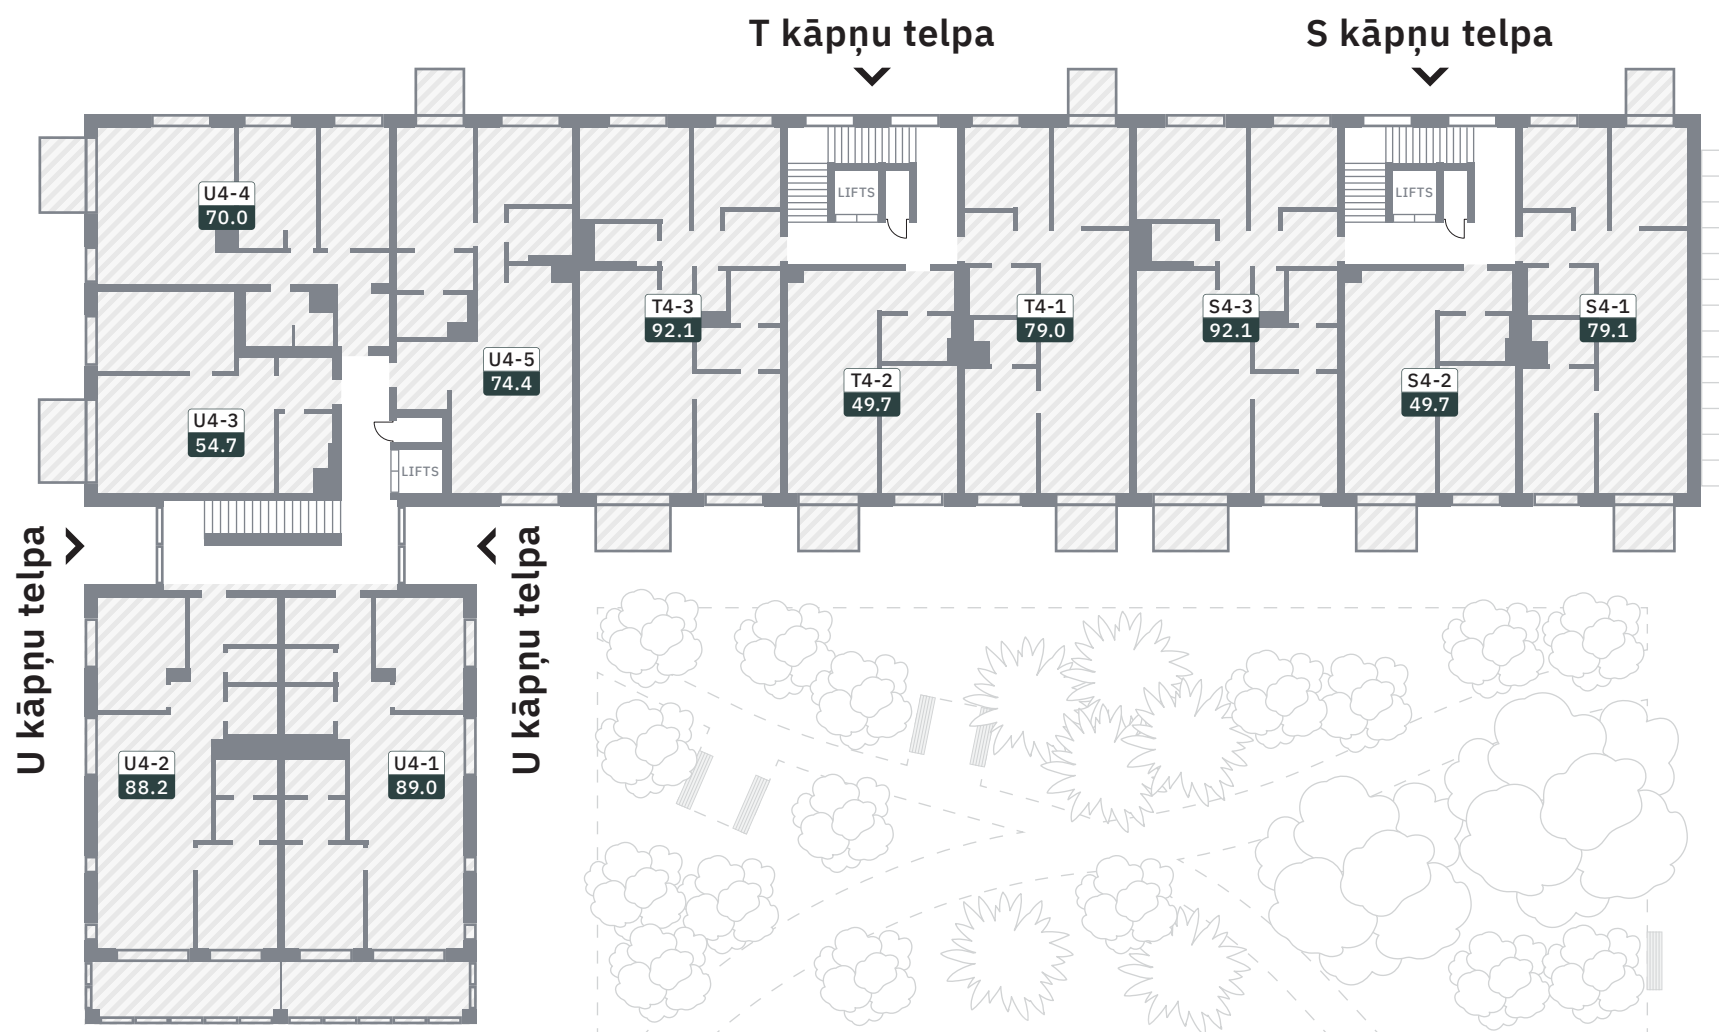

2. KĀRTA
Rūpniecības iela 27

Reklāmas materiālos pievienotie dzīvokļu plānojumi var atšķirties no projekta faktiskā risinājuma (tai skaitā, bet ne tikai durvju vēršanās virzienu, virtuves u.c. šahtu izvietojumi)
Pieejamo dzīvokļu skaits var mainīties atkarībā no veiktajām dzīvokļu rezervācijām. Vairāk informācijas sazinoties ar mūsu pārdošanas konsultantiem.

Merko mājas




Viesturdārzs
MERKO MĀJAS

5. stāvs


IZPĀRDOTS

PĒTERSALĀS IELA (65M)

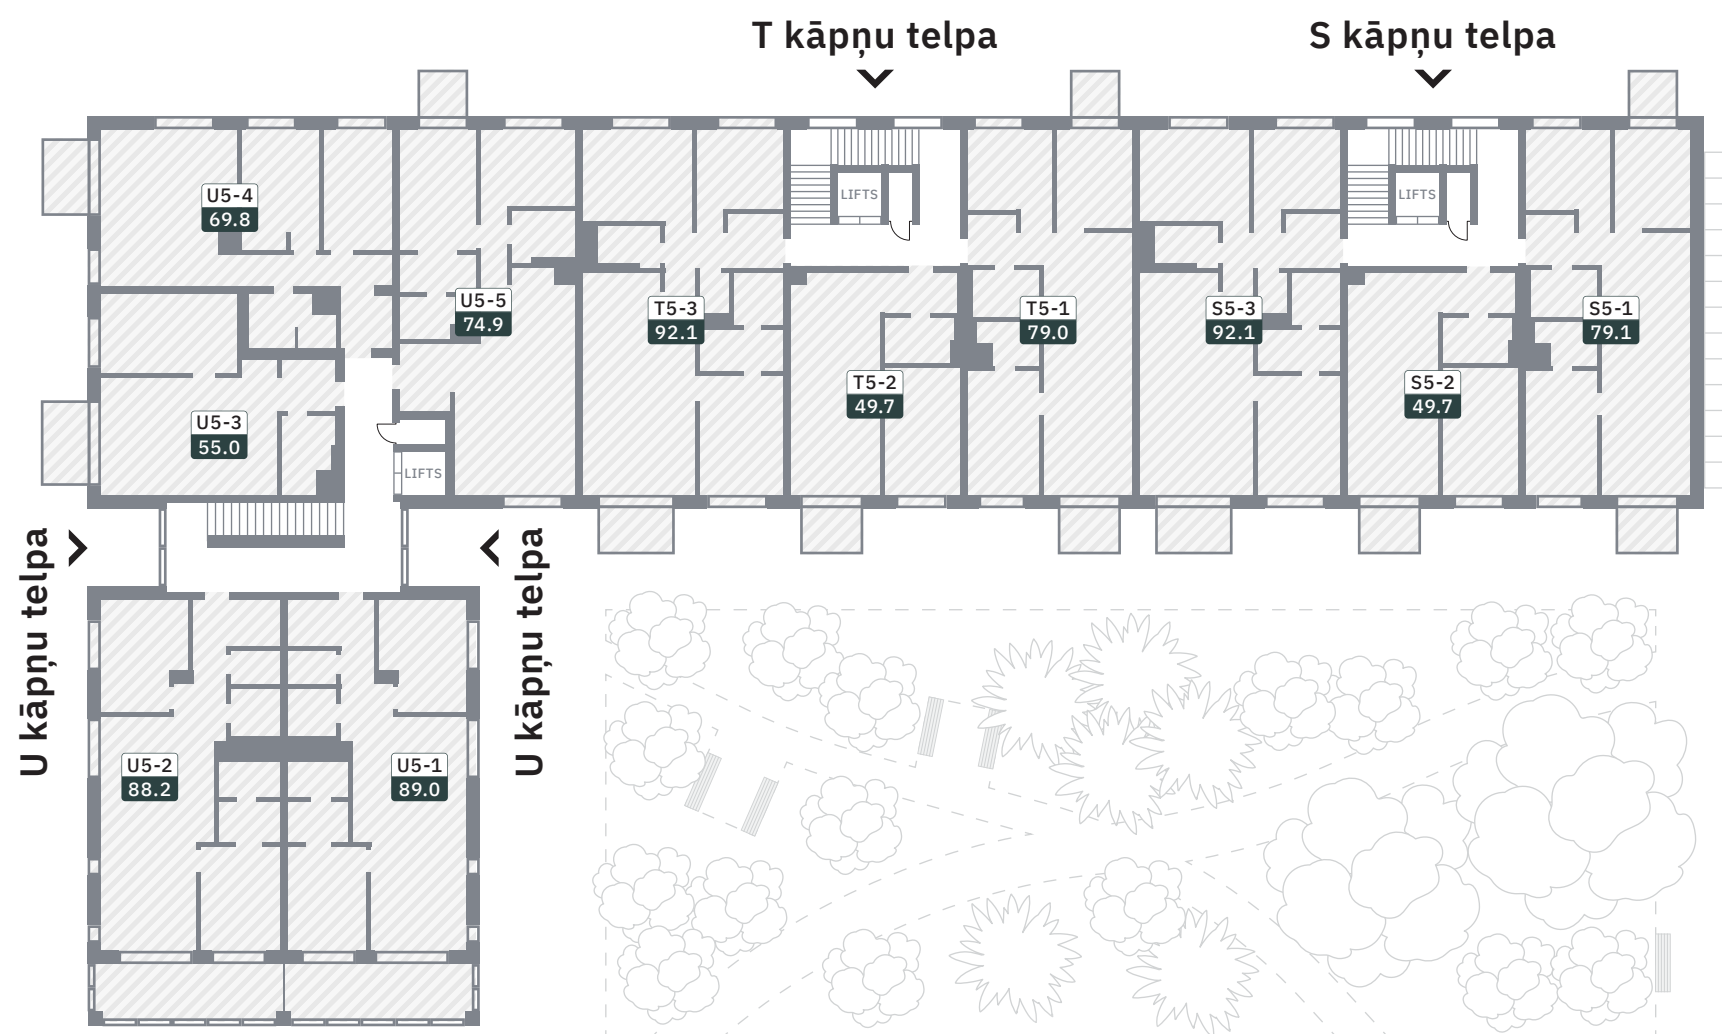

P kārņu telpa

R kārņu telpa

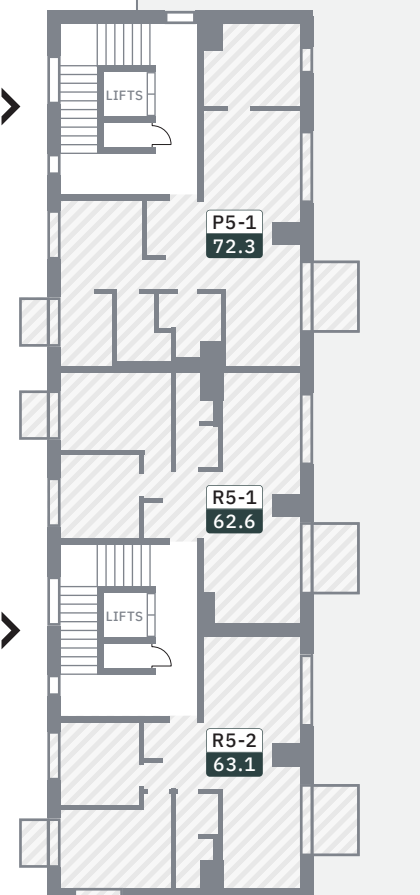

Rūpniecības iela

viesturdarzs.merkomajas.lv

Inese Berga

inese.berga@merkomajas.lv

+371 29 40 5555

Linda Medne

linda.medne@merkomajas.lv

+371 29 383 723



Reklāmas materiālos pievienotie dzīvokļu plānojumi var atšķirties no projekta faktiskā risinājuma (tai skaitā, bet ne tikai durvju vēršanās virzienu, virtuves u.c. šahtu izvietojumi). Pieejamo dzīvokļu skaits var mainīties atkarībā no veiktajām dzīvokļu rezervācijām. Vairāk informācijas sazinoties ar mūsu pārdošanas konsultantiem.



Viesturdārzs
MERKO MĀJAS


PĒTERSALĀS IELA (65M)



6. stāvs

Dzīvokļa kods	Dzīvokļa numurs	Istabu skaits	Iekšējā platība, m²	Kopējā platība, m²	Cena EUR
U6-4	87	3	66.1	70.1	252 000

- Pārdots
- 3 istabu
dzīvokļi

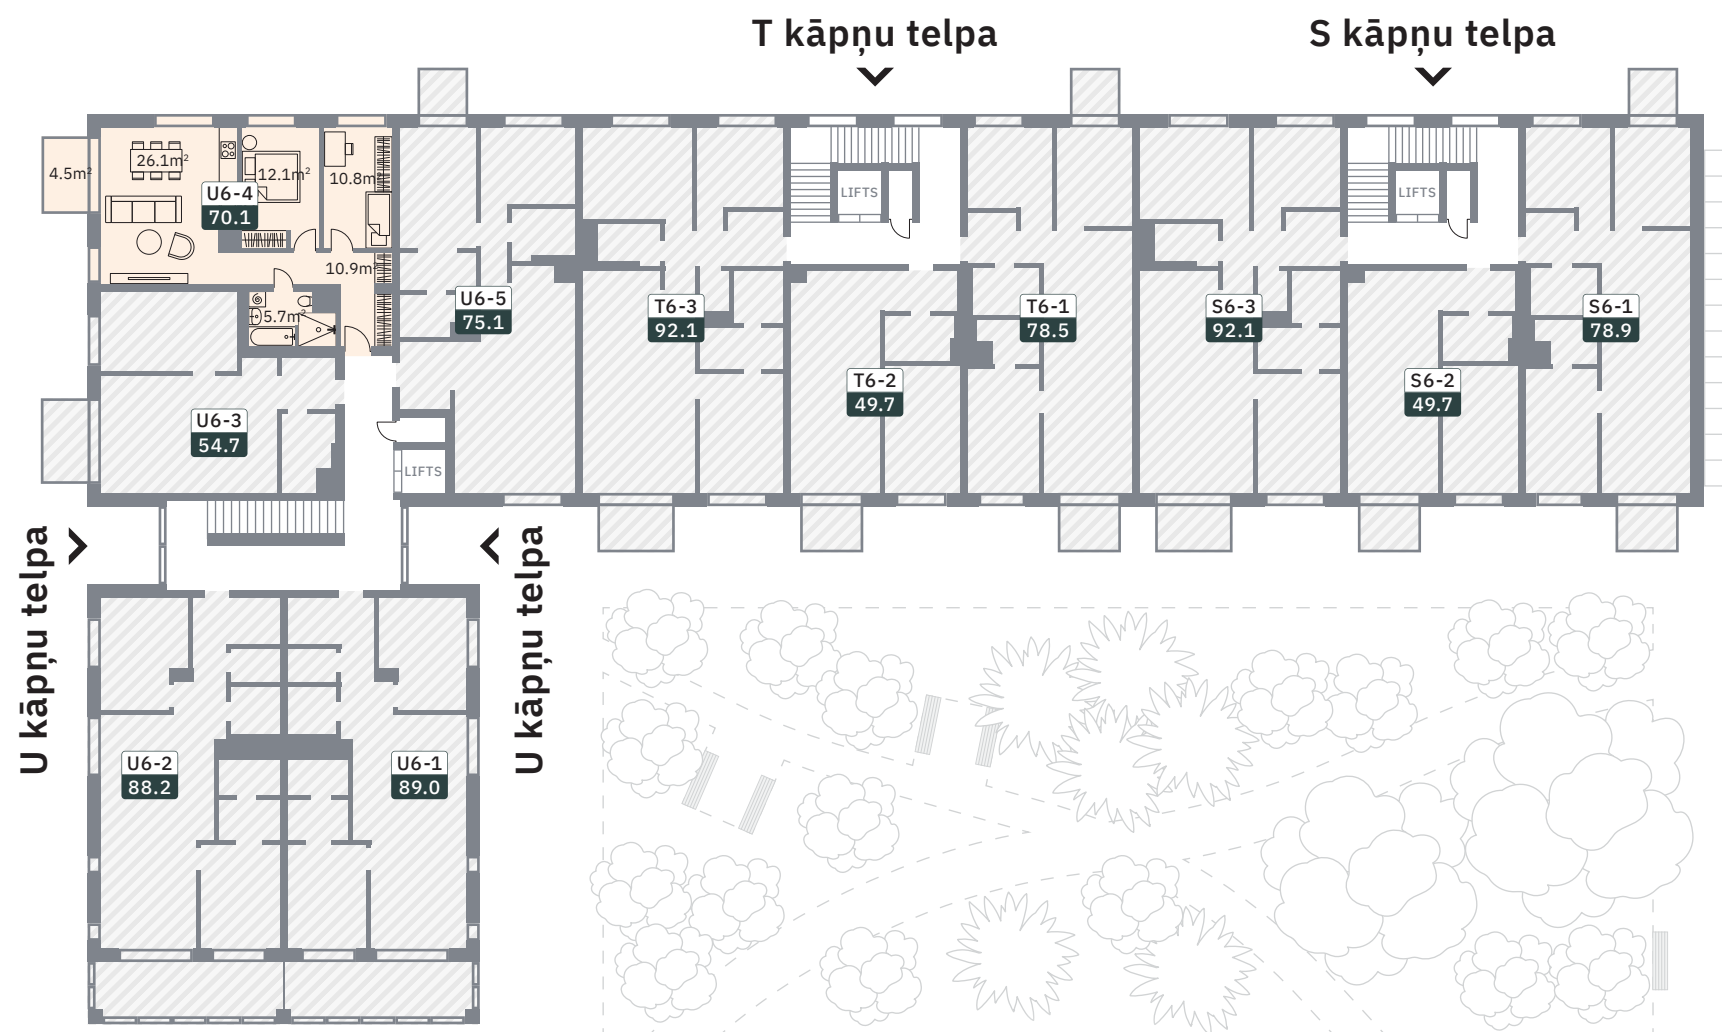

2. KĀRTA
Rūpniecības iela 27

viesturdarzs.merkomajas.lv

Inese Berga

inese.berga@merkomajas.lv
+371 29 40 5555

Linda Medne

linda.medne@merkomajas.lv
+371 29 383 723

Reklāmas materiālos pievienotie dzīvokļu plānojumi var atšķirties no projekta faktiskā risinājuma (tai skaitā, bet ne tikai durvju vēršanās virzienu, virtuves u.c. šahtu izvietojumi). Pieejamo dzīvokļu skaits var mainīties atkarībā no veiktajām rezervācijām. Vairāk informācijas sazinoties ar mūsu pārdošanas konsultantiem.

Merko mājas



Viesturdārzs
MERKO MĀJAS

PĒTERSALĀS IELA (65M)


7. stāvs

Dzīvokļa kods	Dzīvokļa numurs	Istabu skaits	Iekšējā platība, m²	Kopējā platība, m²	Cena EUR
U7-1	89	3	95.0	184.9	rezervēts
U7-2	90	4	121.5	200.2	554 800



Rūpniecības iela

- Pārdots
- 3 istabu dzīvokļi
- 4 istabu dzīvokļi

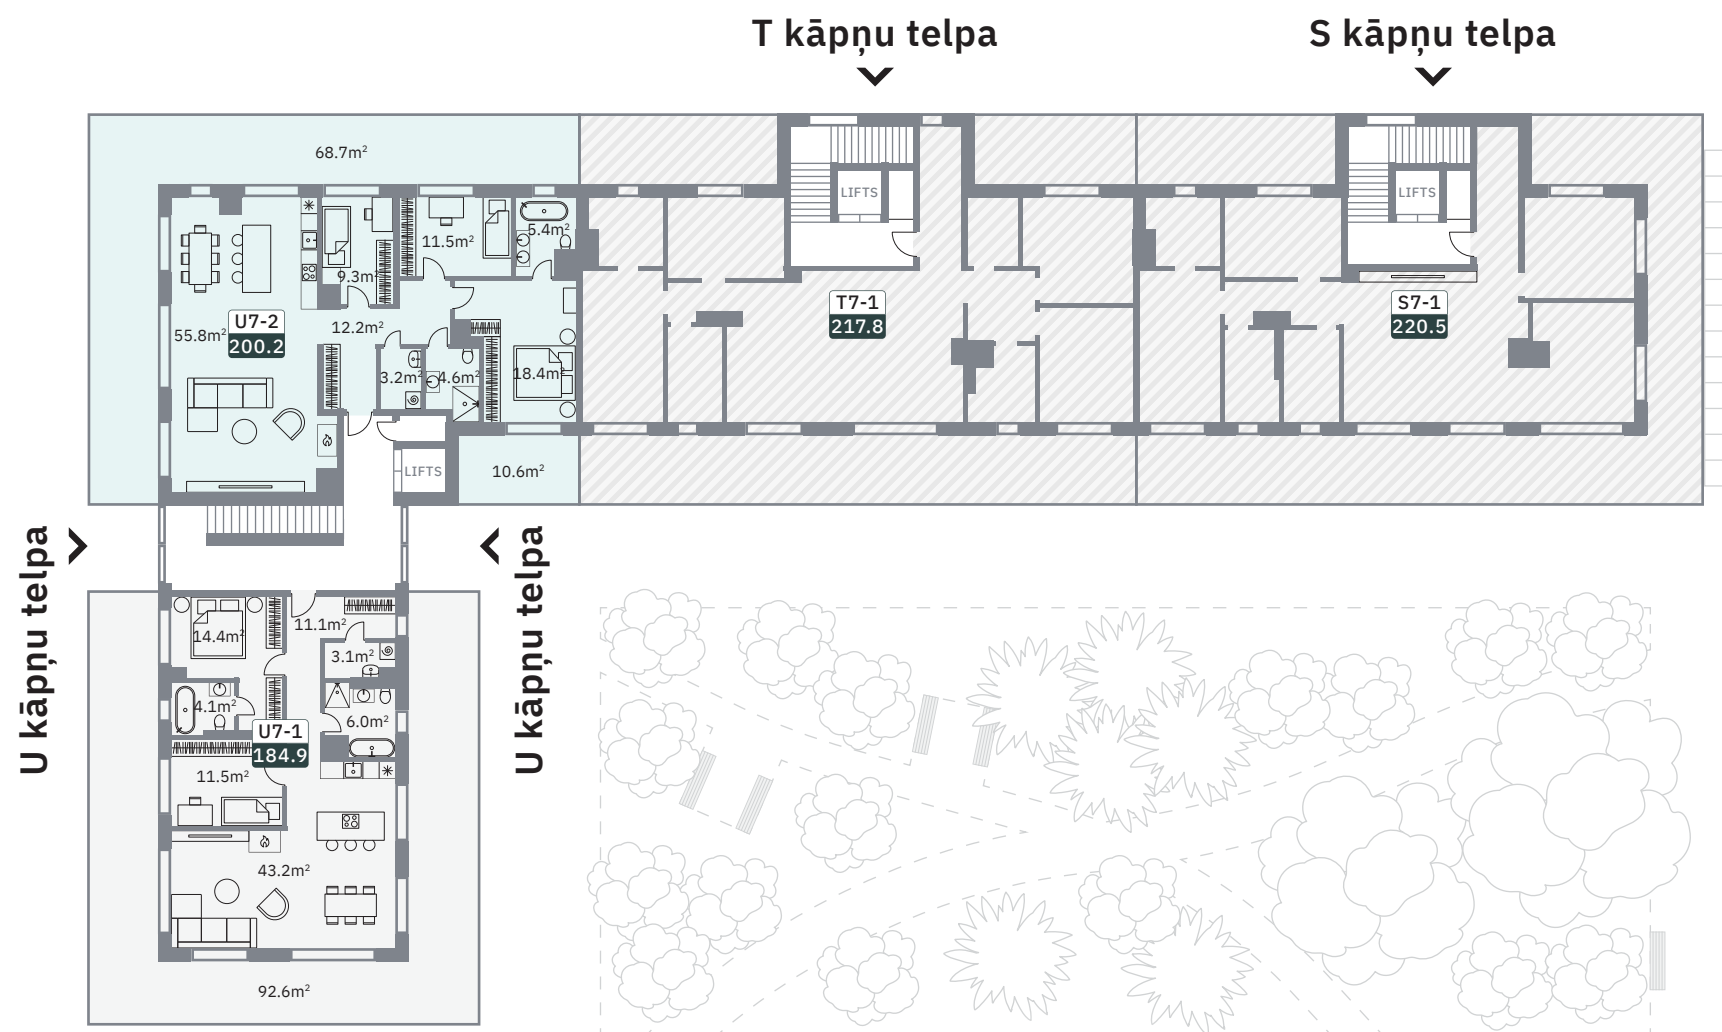

2. KĀRTA
Rūpniecības iela 27

viesturdarzs.merkomajas.lv

Inese Berga

inese.berga@merkomajas.lv
+371 29 40 5555

Linda Medne

linda.medne@merkomajas.lv
+371 29 383 723



Reklāmas materiālos pievienotie dzīvokļu plānojumi var atšķirties no projekta faktiskā risinājuma (tai skaitā, bet ne tikai durvju vēršanās virzienu, virtuves u.c. šahtu izvietojumi). Pieejamo dzīvokļu skaits var mainīties atkarībā no veiktajām dzīvokļu rezervācijām. Vairāk informācijas sazinoties ar mūsu pārdošanas konsultantiem.



Viesturdārzs
MERKO MĀJAS

Plašākai informācijai

SAZINIES AR MUMS



Inese Berga

+371 29 40 5555

inese.berga@merkomajas.lv



Linda Viktorija Medne

+371 29 383 723

linda.medne@merkomajas.lv


Merko mājas