

P2-1

P kāpņu telpa,
2.stāvs

1 Ieejas zona 9.9m²

2 Sanmezgls 1.6m²

3 Dzīvojamā telpa ar virtuves zonu 30.6m²

4 Priekštelpa 6.8m²

5 Guļamistaba 11.2m²

6 Garderobe 2.3m²

7 Vannas istaba 3.8m²

8 Vannas istaba 3.7m²

9 Guļamistaba 11.2m²


10 Guļamistaba 10.1m²

11 Veļas telpa 2.7m²

12 Lodžija 1.5m²

DZĪVOJAMĀ PLATĪBA: 93.9m²

KOPĒJĀ PLATĪBA: 95.4m²

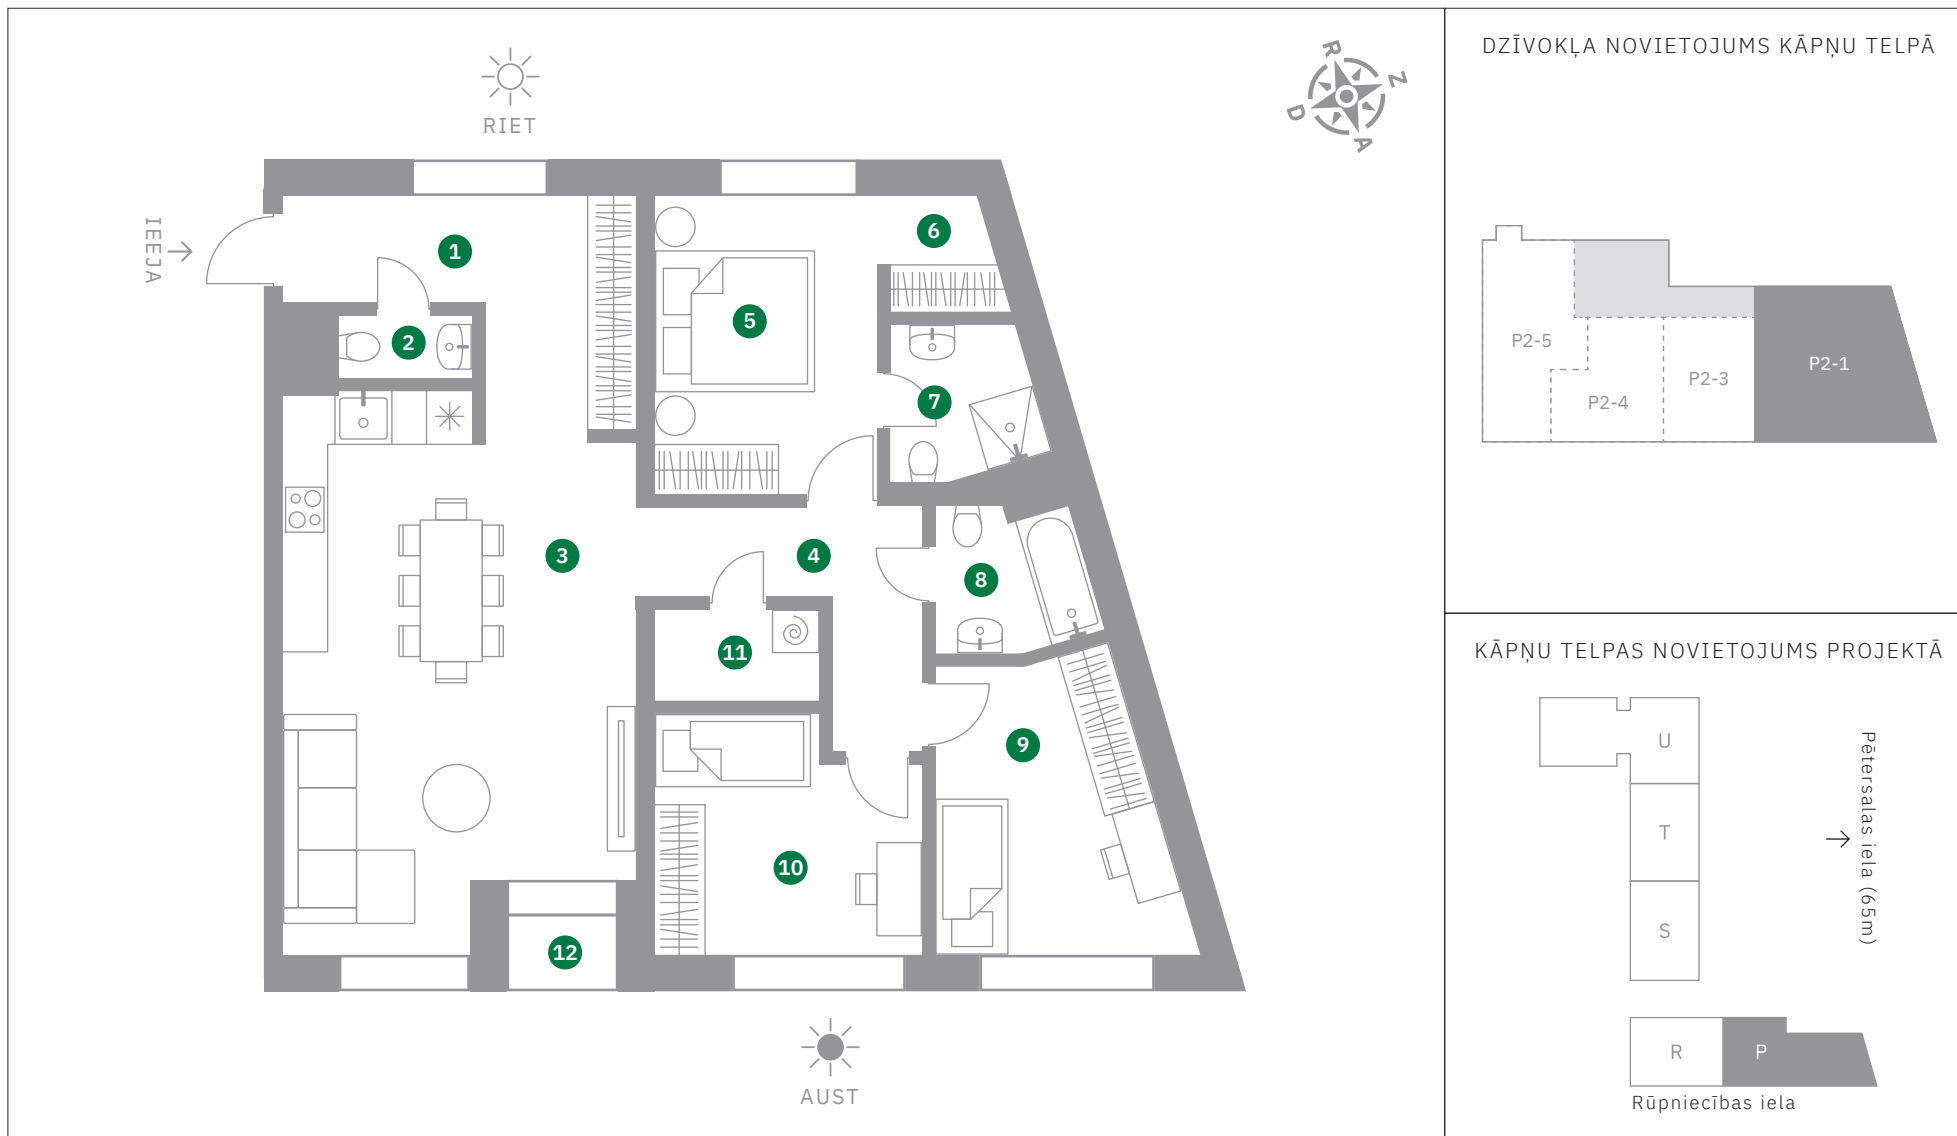

KONTAKTINFORMĀCIJA:

Grigorijs Baratašvili / +371 27 311 078 / grigorijs.baratasvili@merks.lv

Inese Berga / +371 29 257 388 / inese.berga@merks.lv