


S3-3

S kāpņu telpa,
3.stāvs

- | | | |
|-----------------------------------|---|---------------------------------|
| 1 Ieejas zona 6.7m ² | 5 Guļamistaba 12.9m ² | 9 Guļamistaba 9.7m ² |
| 2 Veļas telpa 1.6m ² | 6 Dzīvojamā telpa ar virtuves zonu 32.2m ² | 10 Balkons 4.5m ² |
| 3 Vannas istaba 3.3m ² | 7 Vannas istaba 3.3m ² | |
| 4 Garderobe 4.6m ² | 8 Guļamistaba 13.3m ² | |

DZĪVOJAMĀ PLATĪBA: 87.6m²

KOPĒJĀ PLATĪBA: 92.1m²

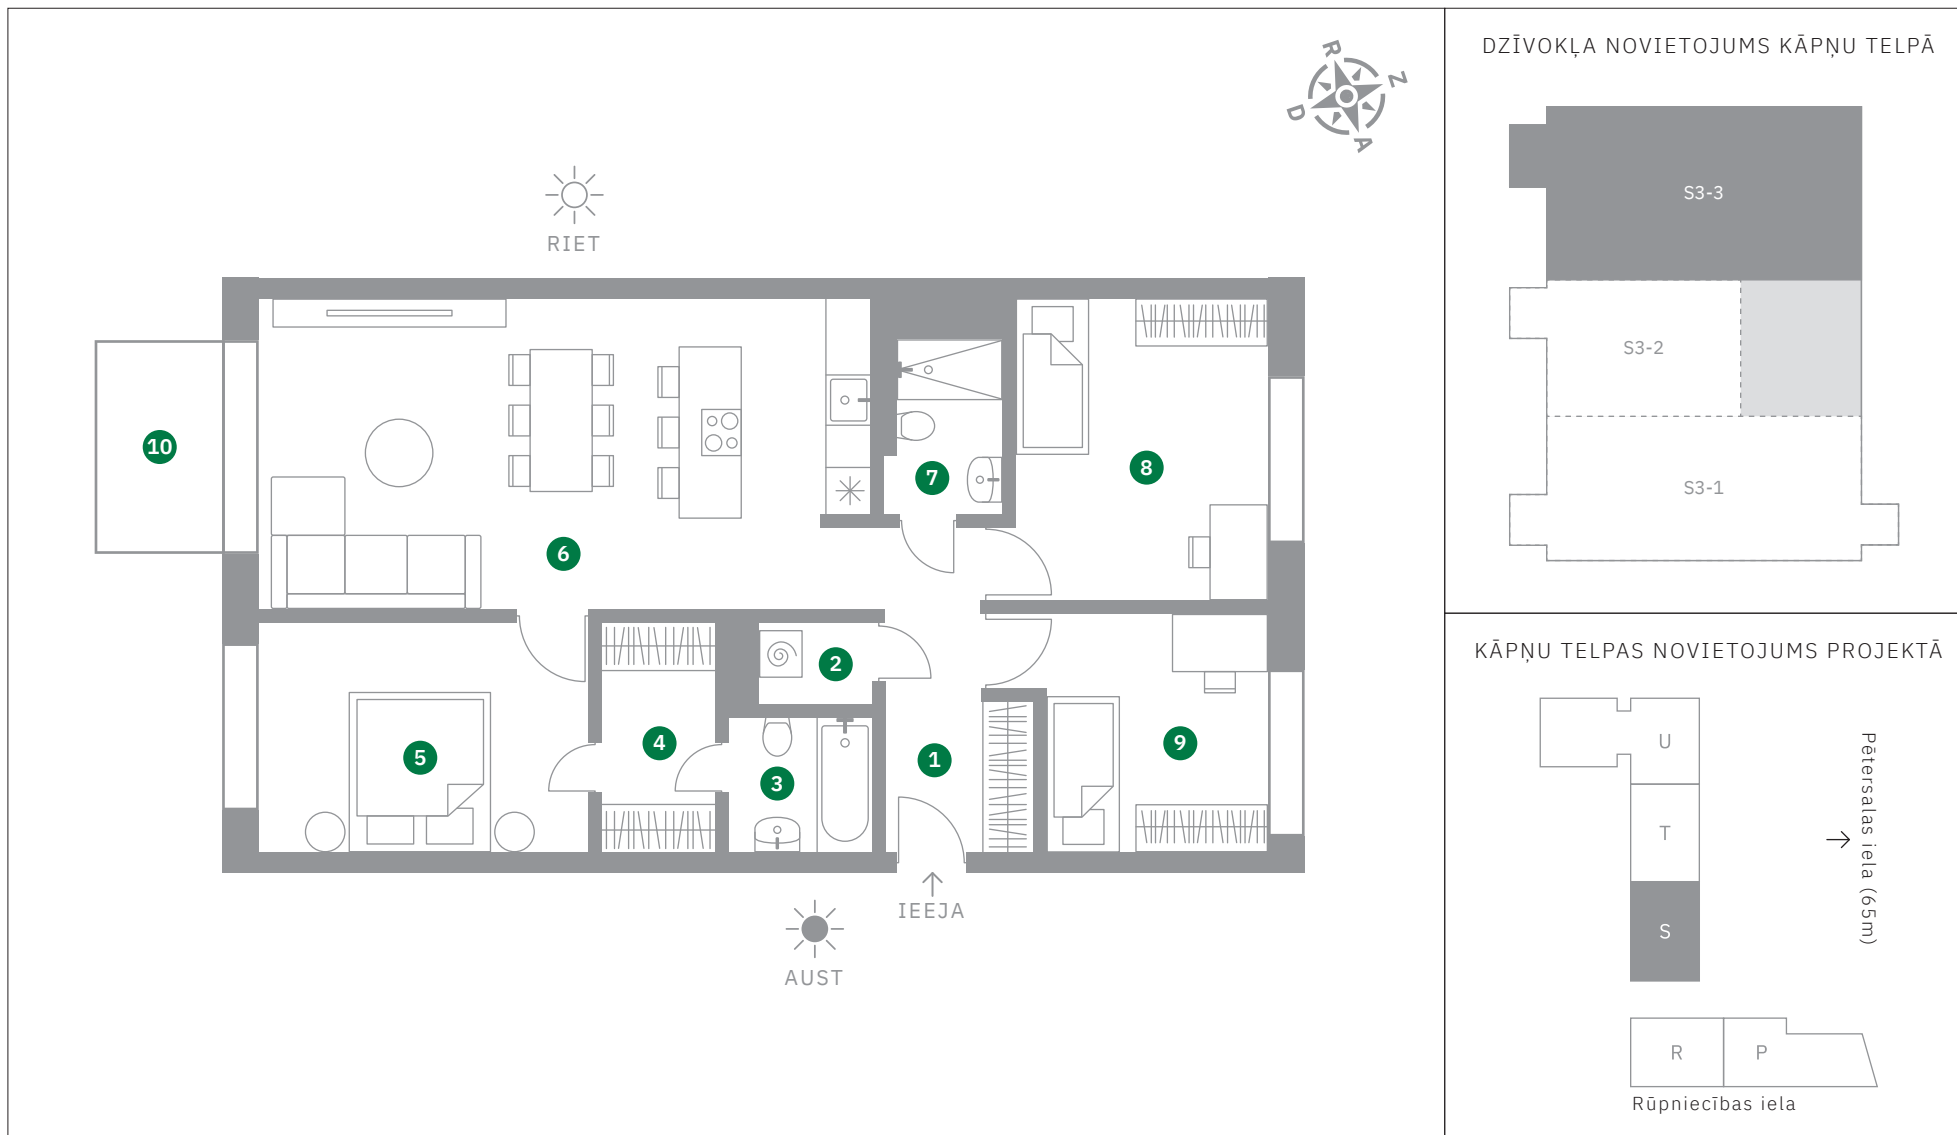

KONTAKTINFORMĀCIJA:

Grigorijs Baratašvili / +371 27 311 078 / grigorijs.baratasvili@merks.lv

Inese Berga / +371 29 257 388 / inese.berga@merks.lv