


S5-3

S kāpņu telpa,
5.stāvs

- 1 Ieejas zona 6.7m²
- 2 Veļas telpa 1.6m²
- 3 Vannas istaba 3.3m²
- 4 Garderobe 4.6m²
- 5 Guļamistaba 12.9m²
- 6 Dzīvojamā telpa ar virtuves zonu 32.2m²
- 7 Vannas istaba 3.3m²
- 8 Guļamistaba 13.3m²
- 9 Guļamistaba 9.7m²
- 10 Balkons 4.5m²

DZĪVOJAMĀ PLATĪBA: 87.6m²

KOPĒJĀ PLATĪBA: 92.1m²

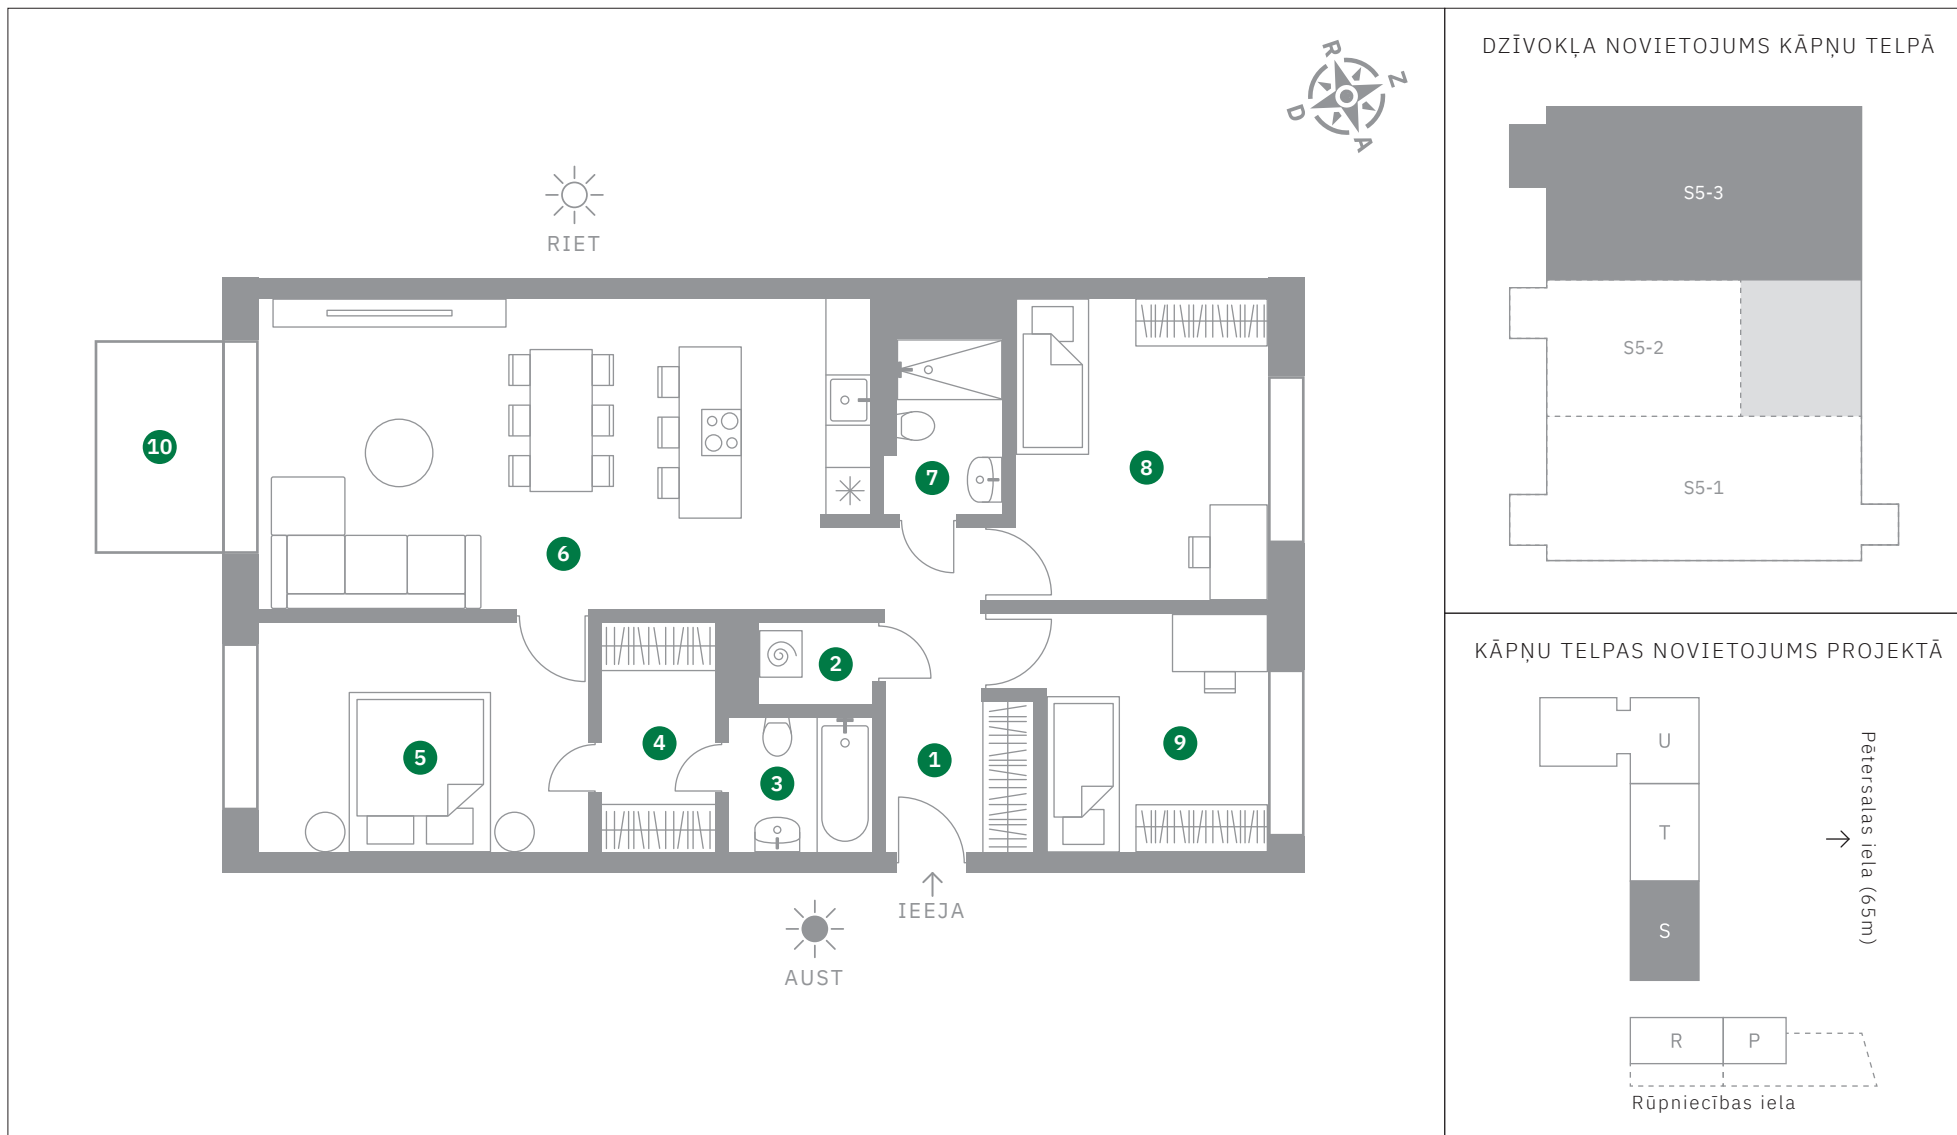

KONTAKTINFORMĀCIJA:

Grigorijs Baratašvili / +371 27 311 078 / grigorijs.baratasvili@merks.lv

Inese Berga / +371 29 257 388 / inese.berga@merks.lv